



ПОСТАНОВЛЕНИЕ

КАРАР

№ _____

« ____ » _____ 20__ г.

О назначении публичных слушаний по рассмотрению проекта планировки и проекта межевания территории по объекту: «Обустройство Нурлатского нефтяного месторождения (4 очередь)» расположенного на территории Нурлатского муниципального района Республики Татарстан.

В соответствии со статьями 45 - 46 Градостроительного кодекса Российской Федерации, статьей 28 Федерального закона от 6 октября 2003 года № 131-ФЗ «Об общих принципах организации местного самоуправления в Российской Федерации», Уставом муниципального образования «Нурлатский муниципальный район Республики Татарстан», Положением о порядке организации и проведения публичных слушаний, общественных обсуждений в Нурлатском муниципальном районе Республики Татарстан, утвержденным решением Совета Нурлатского муниципального района от 23.03.2021 № 53,

ПОСТАНОВЛЯЮ:

1. Назначить проведение публичных слушаний по рассмотрению проекта планировки и проекта межевания территории по объекту «Обустройство Нурлатского нефтяного месторождения (4 очередь)» расположенного на территории Нурлатского муниципального района Республики Татарстан.

2. Предложить определить организатором проведения публичных слушаний отдел архитектуры и градостроительства Исполнительного комитета Нурлатского муниципального района Республики Татарстан.

3. Определить:

3.1. время проведения публичных слушаний – 09.12.2022 г. в 14.00 часов;

3.2. срок проведения – не менее одного месяца и не более трех месяцев со дня опубликования настоящего постановления до дня опубликования заключения о результатах публичных слушаний;

3.3. место проведения – малый зал Исполнительного комитета Нурлатского муниципального района РТ, расположенного по адресу: РТ, г. Нурлат, ул. Советская, дом 117.

3.4. адрес, по которому могут представляться предложения и замечания по обсуждаемому вопросу, подаваться заявки на участие в публичных слушаниях с

правом выступления: Республика Татарстан, г. Нурлат, ул. Советская, д. 117 (Отдел архитектуры и градостроительства), в рабочие дни – с 8.00 до 17.00;

4. Организовать экспозицию, прием предложений, рекомендаций и заявок от физических и юридических лиц по выносимому на публичные слушания вопросу в отделе архитектуры и градостроительства Исполнительного комитета Нурлатского муниципального района, по адресу: Республики Татарстан, г. Нурлат, ул. Советская, д. 117.

5. Опубликовать настоящее постановление на официальном сайте Нурлатского муниципального района <https://nurlat.tatarstan.ru/>.

6. Контроль за исполнением настоящего постановления возложить на заместителя руководителя Исполнительного комитета Нурлатского муниципального района по инфраструктурному развитию.

Исполняющий обязанности Главы
Нурлатского муниципального района
Республики Татарстан

Л.Н. Маняпов

Подрядчик



Заказчик



ДОКУМЕНТАЦИЯ ПО ПЛАНИРОВКЕ ТЕРРИТОРИИ

по объекту: «Обустройство Нурлатского нефтяного месторождения (4 очередь)»

ПРОЕКТ МЕЖЕВАНИЯ ТЕРРИТОРИИ

Раздел 5: Проект межевания территории. Графическая часть

13530-ПМТ-Р5

Управляющий – Заместитель
директора ООО «Стройпроектнадзор»




А.П. Прохоров

Изм.	№	Подп.	Дата

2022

С

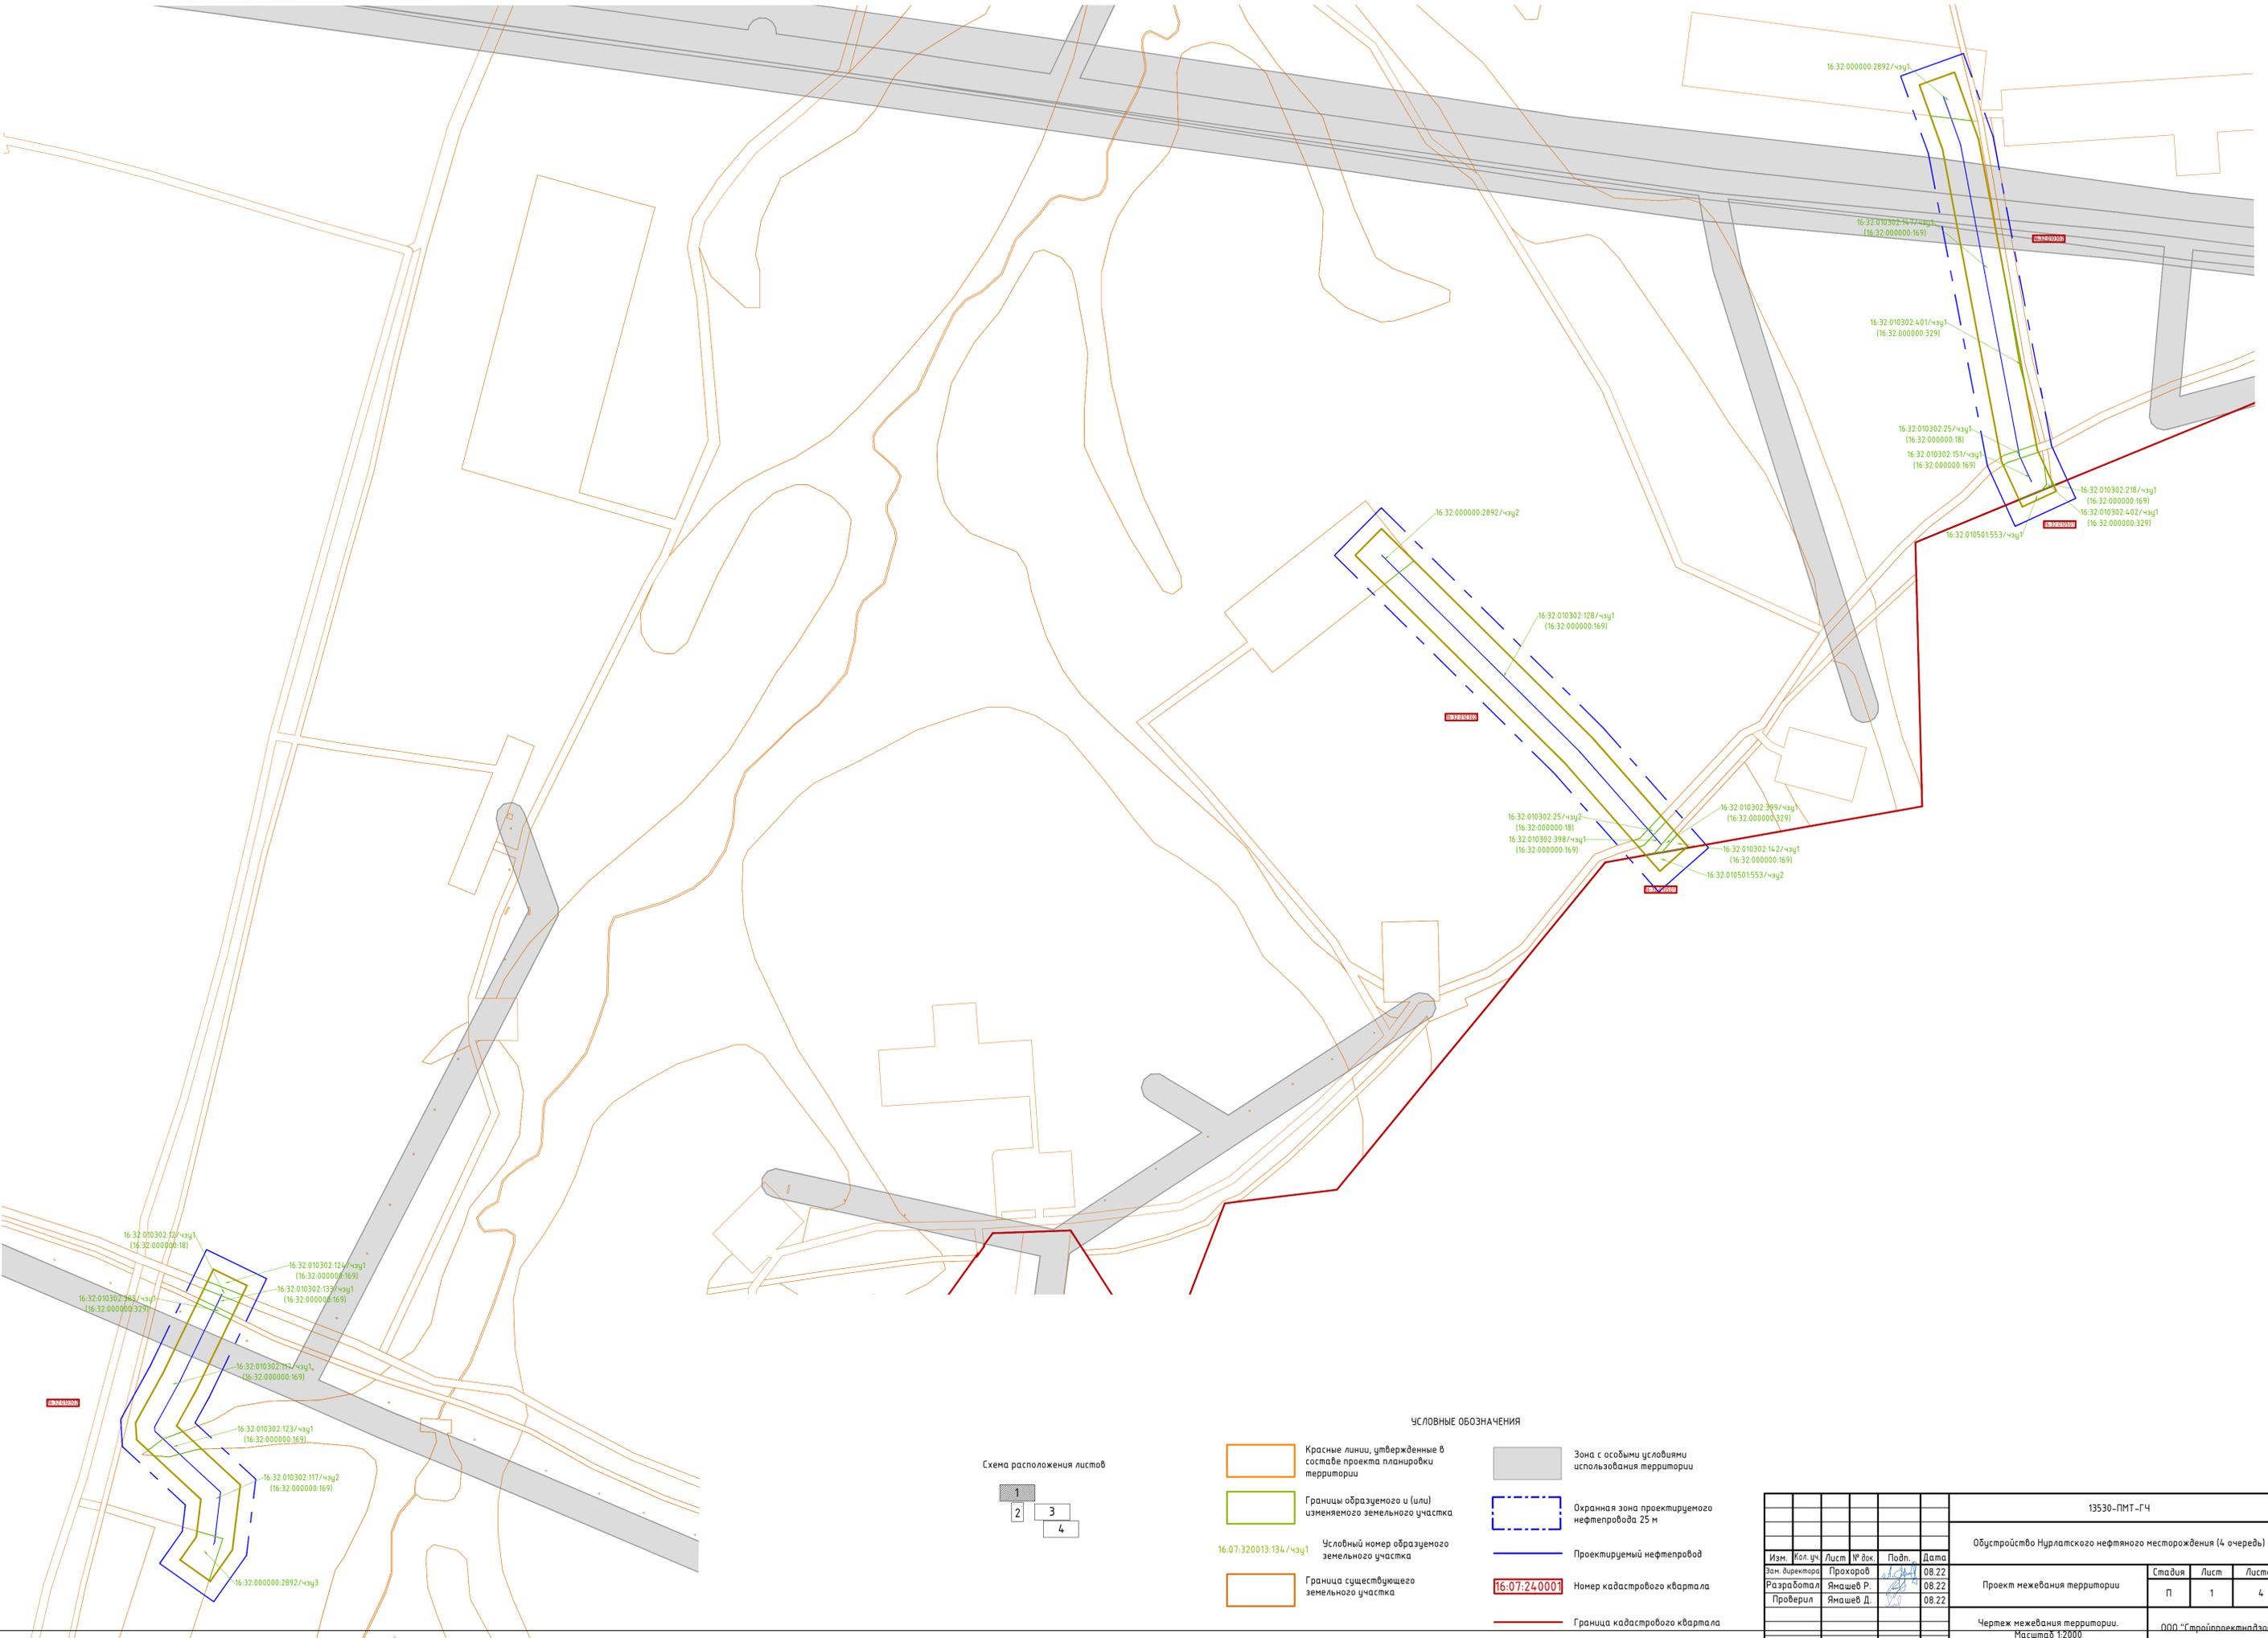

УСЛОВНЫЕ ОБОЗНАЧЕНИЯ

- Красные линии, утвержденные в составе проекта планировки территории
- Границы образуемого и (или) изменяемого земельного участка
- Охранная зона проектируемого нефтепровода 25 м
- Проектируемый нефтепровод
- Граница существующего земельного участка
- Граница кадастрового квартала
- Зона с особыми условиями использования территории
- Номер кадастрового квартала

13530-ПМТ-ГЧ							
Обустройство Нурлатского нефтяного месторождения (4 очередь)							
Изм.	Кол. чч.	Лист	№ док.	Подп.	Дата		
Зам. директора	Прохоров				08.22		
Разработал	Янашев Р.				08.22		
Проверил	Янашев Д.				08.22		
Проект нежизненной территории					Стадия	Лист	Листов
					П	1	4
Чертеж межевания территории. Масштаб 1:2000					ООО "Стройпроектинвест"		



16:32:000000:897/чзү1
 16:32:010501:541/чзү1
 16:32:010501:935/чзү1
 16:32:010501:934/чзү1

16:32:010501


16:32:010501:36/чзү1

16:32:000000:897/чзү2

УСЛОВНЫЕ ОБОЗНАЧЕНИЯ



Красные линии, утвержденные в составе проекта планировки территории

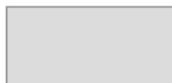

Зона с особыми условиями использования территории



Границы образуемого и (или) изменяемого земельного участка



Охранная зона проектируемого нефтепровода 25 м

16:07:320013:134/чзү1

Условный номер образуемого земельного участка



Проектируемый нефтепровод




Граница существующего земельного участка

16:07:240001

Номер кадастрового квартала

Схема расположения листов

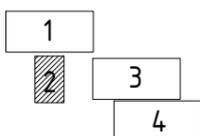


						13530-ПМТ-ГЧ			
						Обустройство Нурлатского нефтяного месторождения (4 очередь)			
Изм.	Кол. уч.	Лист	№ док.	Подп.	Дата	Проект межевания территории	Стадия	Лист	Листов
Зам. директора		Прохоров		<i>[Signature]</i>	08.22		П	2	4
Разработал		Ямашев Р.		<i>[Signature]</i>	08.22				
Проверил		Ямашев Д.		<i>[Signature]</i>	08.22				
						Чертеж межевания территории.		ООО "Стройпроектнадзор"	
						Масштаб 1:2000			

Согласовано

Взам. инв. №


Подпись и дата

Инв. № подл.

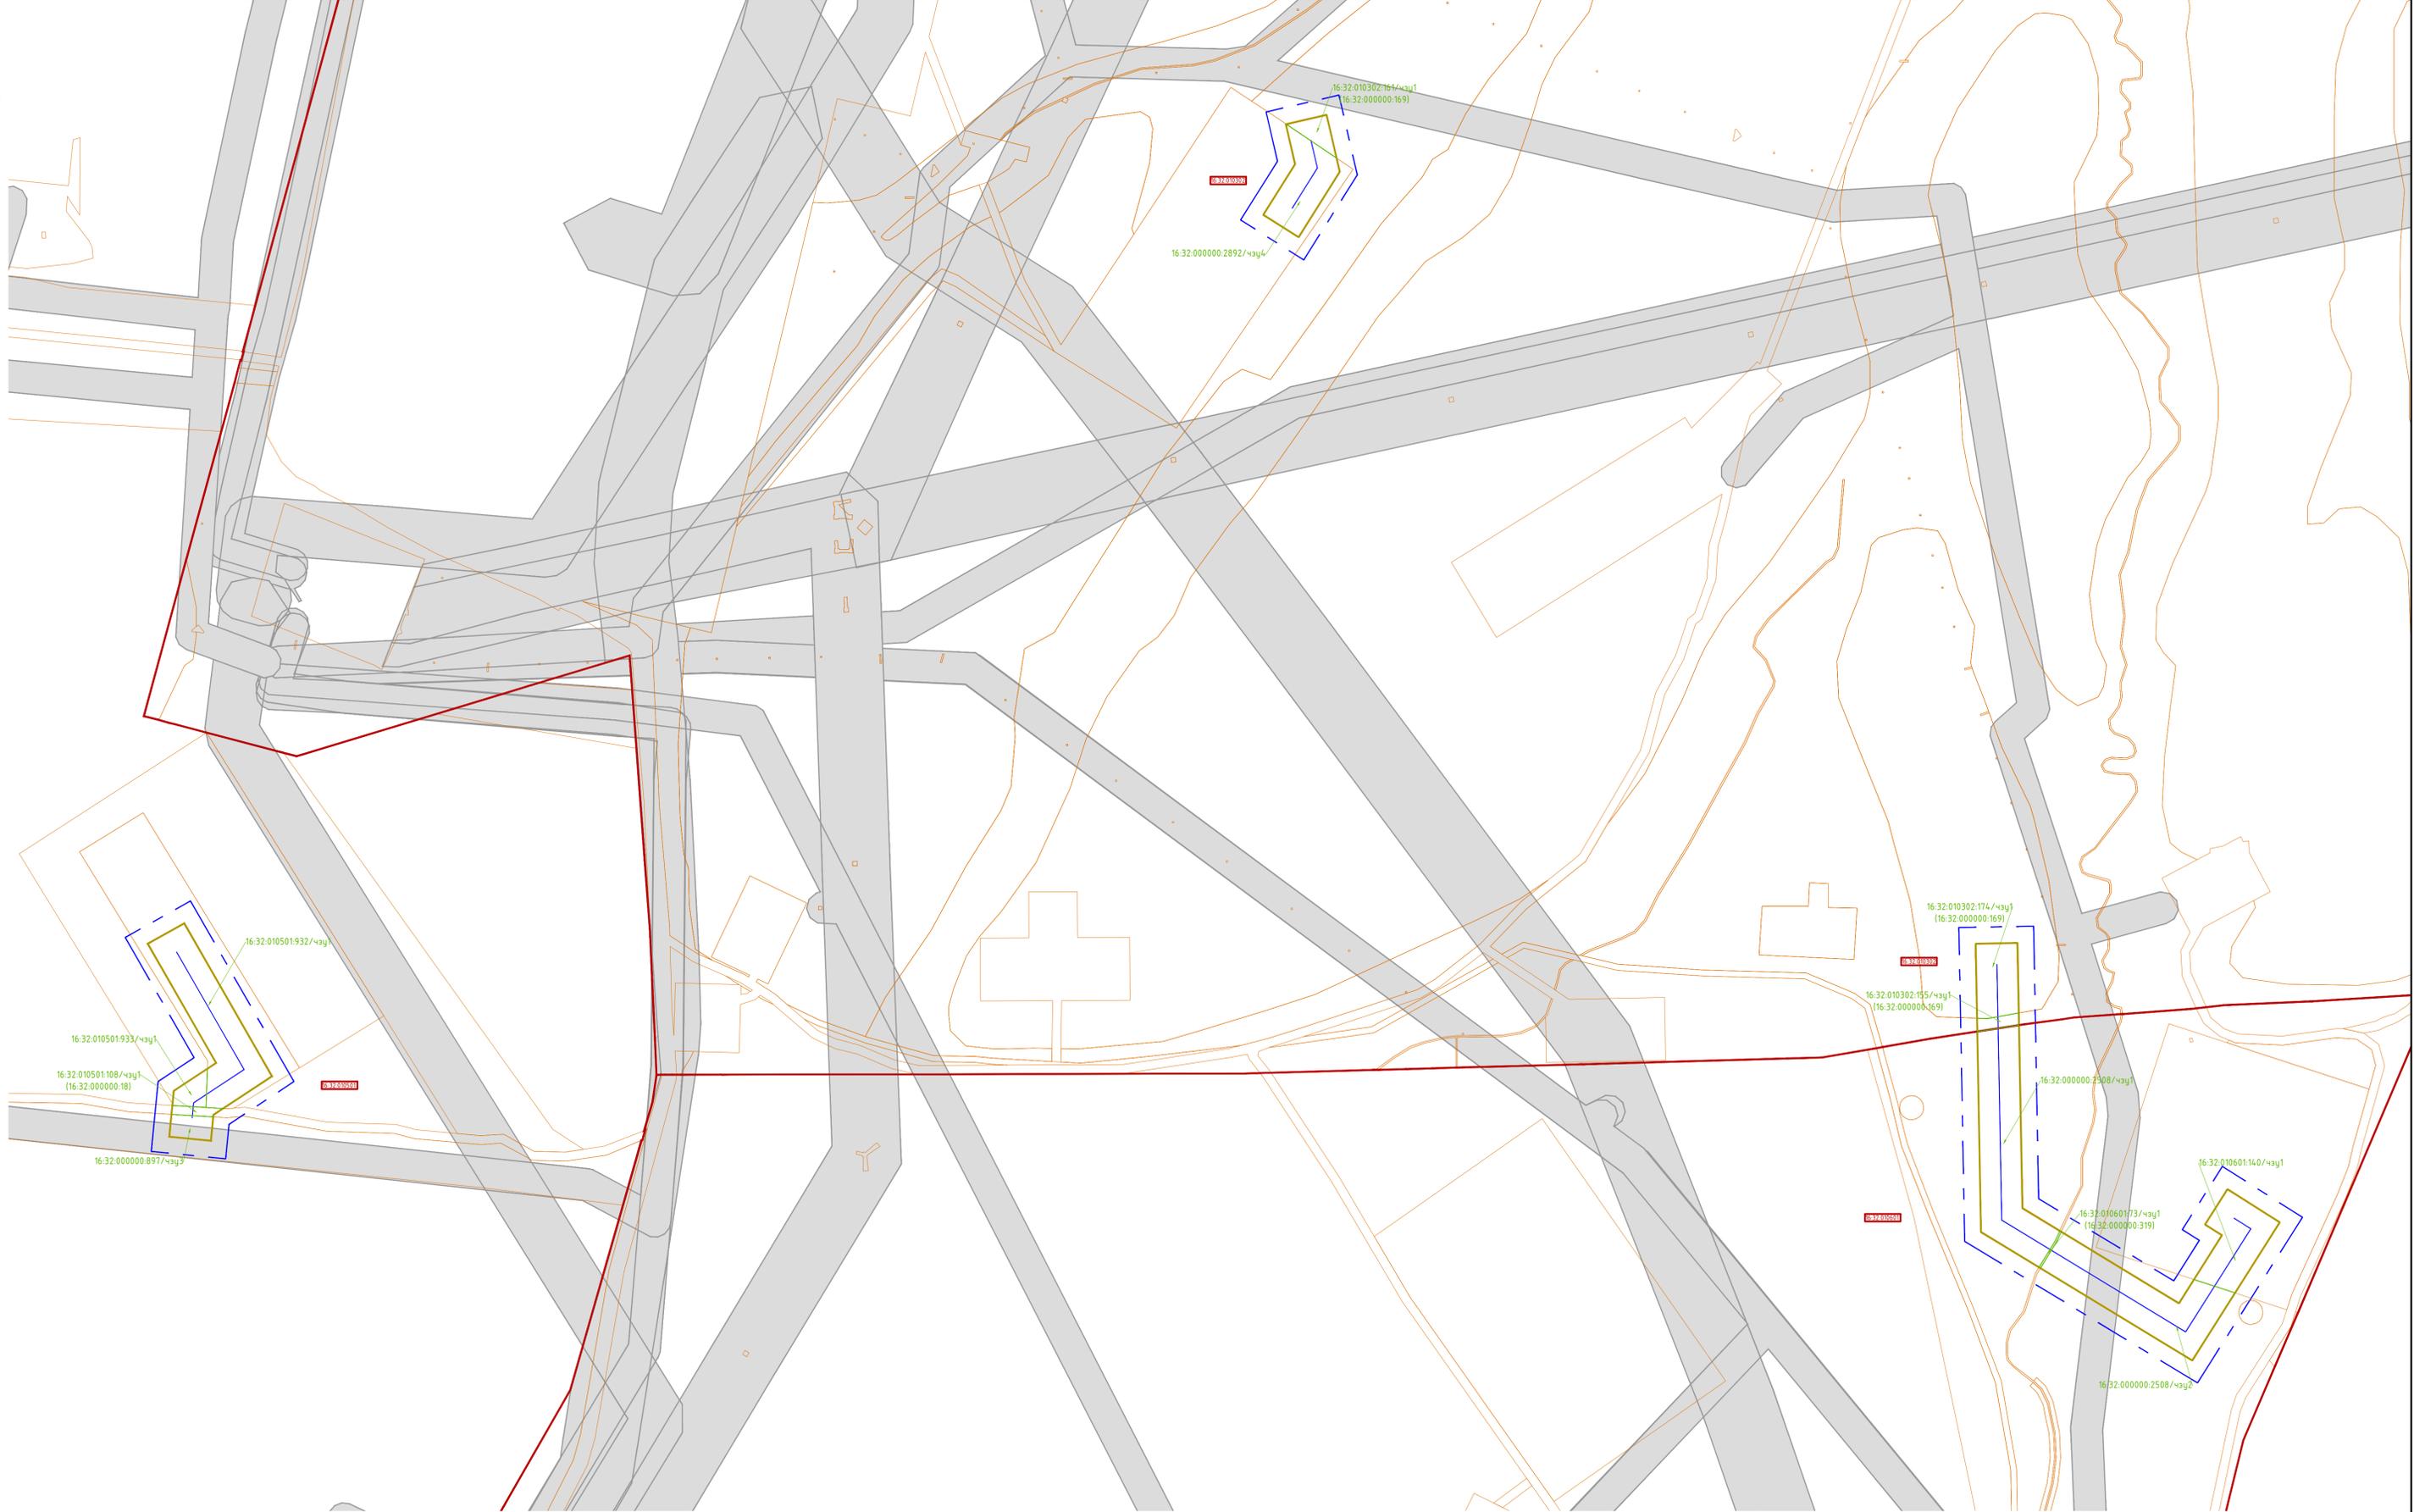


- Красные линии, утвержденные в составе проекта планировки территории
- Границы образуемого и (или) изменяемого земельного участка
- Охранная зона проектируемого нефтепровода 25 м
- Проектируемый нефтепровод
- Номер кадастрового квартала
- Граница кадастрового квартала
- Зона с особыми условиями использования территории

Схема расположения листов

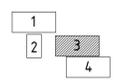

13530-ПМТ-ГЧ					
Обустройство Нурлатского нефтяного месторождения (4 очередь)					
Изм.	Кол. чз	Лист	№ док	Подп.	Дата
Зам. директора			Прохоров		08.22
Разработал			Янашев Р.		08.22
Проверил			Янашев Д.		08.22
Проект нежелезнодорожной территории					Стадия
Чертеж межевания территории. Масштаб 1:2000					Лист
					Листов
					П
					3
					4
ООО "Стройпроектинвест"					

Составлено	
Проверено	
Подпись и дата	Взам. инв. №
Инв. № подл.	

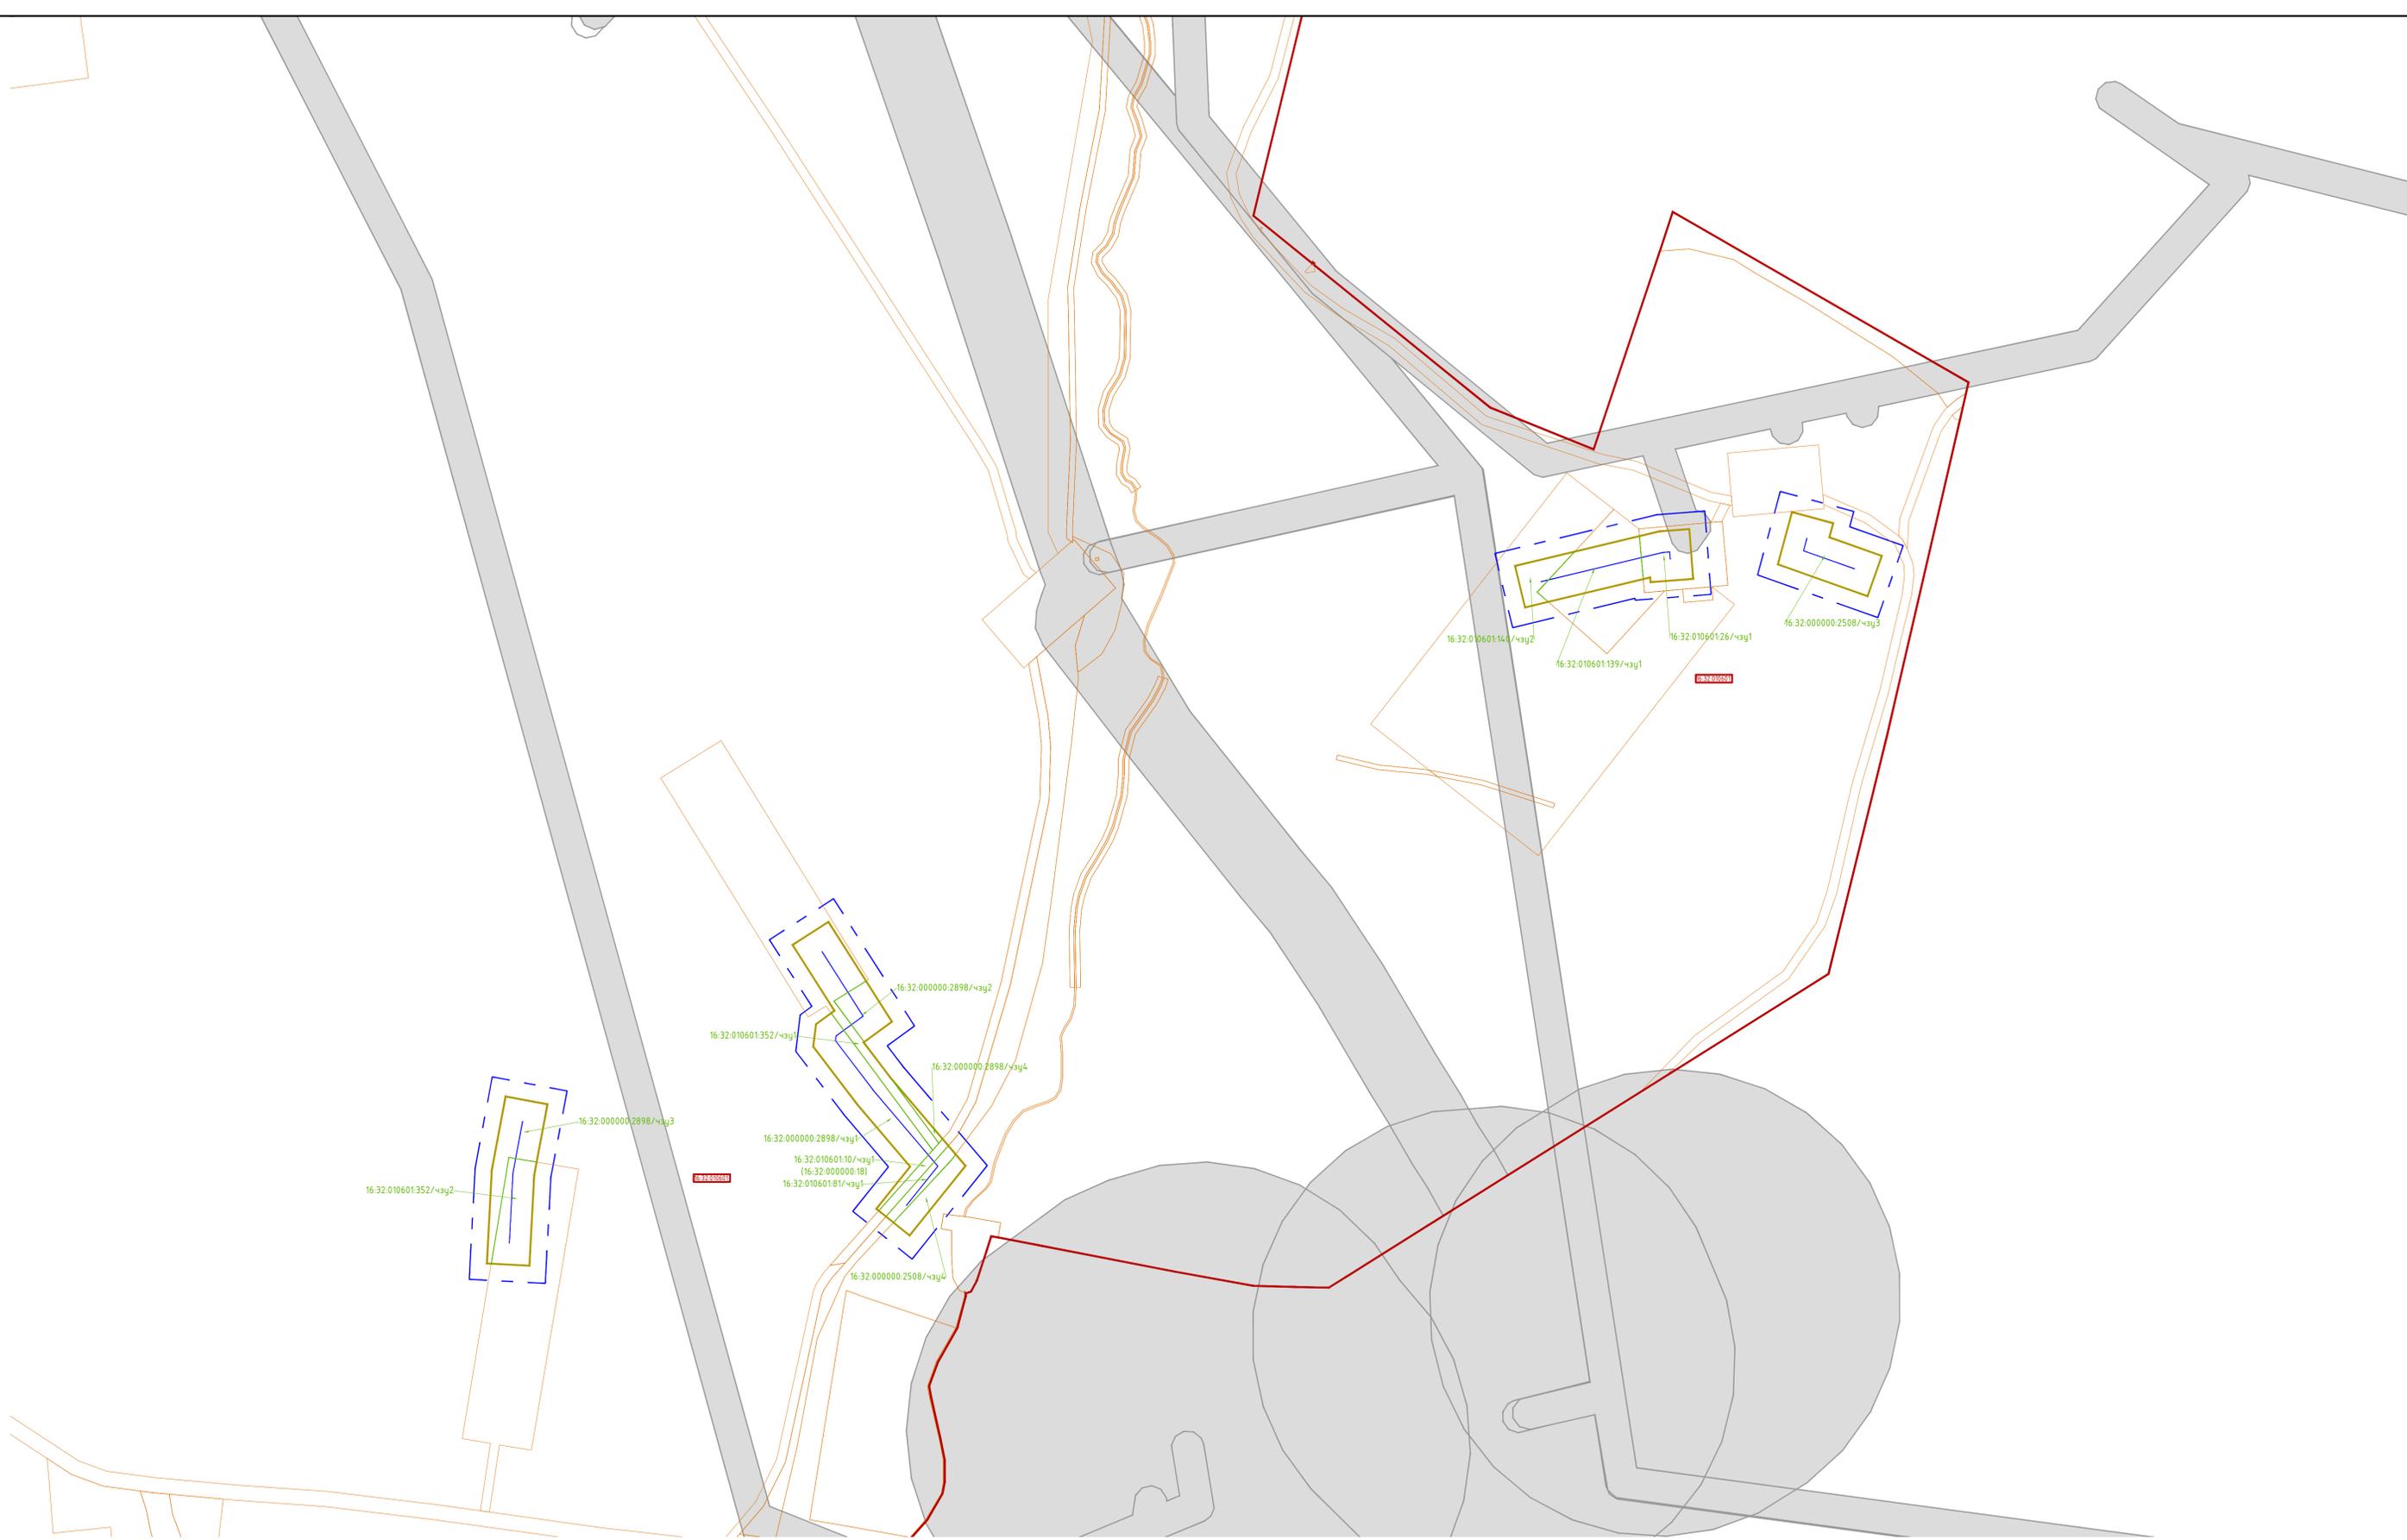

16:32:010601:352/чзч2

16:32:000000:2898/чзч3

16:32:010601:352/чзч1

16:32:000000:2898/чзч1
(16:32:000000:18)

16:32:010601:81/чзч1

16:32:000000:2898/чзч2

16:32:000000:2898/чзч4

16:32:000000:2508/чзч4

16:32:010601:144/чзч2

16:32:010601:139/чзч1

16:32:010601:26/чзч1

16:32:000000:2508/чзч3


16:07:24.0001

29:32:30201

УСЛОВНЫЕ ОБОЗНАЧЕНИЯ

-  Красные линии, утвержденные в составе проекта планировки территории
-  Границы образуемого и (или) изменяемого земельного участка
-  Граница существующего земельного участка
-  Зона с особыми условиями использования территории
-  Охранная зона проектируемого нефтепровода 25 м
-  Проектируемый нефтепровод
-  16:07:24.0001 Номер кадастрового квартала
-  Граница кадастрового квартала

Схема расположения листов

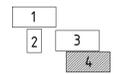

						13530-ПМТ-ГЧ			
						Обустройство Нурлатского нефтяного месторождения (4 очередь)			
Изм.	Кол. чч.	Лист	№ док.	Подп.	Дата	Проект межевания территории	Стадия	Лист	Листов
Разработал	Янашев Р.				08.22		П	4	4
Проверил	Янашев Д.				08.22				
						Чертеж межевания территории. Масштаб 1:2000			
						ООО "Стройпроектинвэст"			
						Формат А			

Составлено
Изм. № подл.
Подпись и дата
Взам. инв. №

Подрядчик



Заказчик



ДОКУМЕНТАЦИЯ ПО ПЛАНИРОВКЕ ТЕРРИТОРИИ

по объекту: «Обустройство Нурлатского нефтяного месторождения (4 очередь)»

ПРОЕКТ МЕЖЕВАНИЯ ТЕРРИТОРИИ

Раздел 6: Проект межевания территории. Пояснительная записка

13530-ПМТ-Р6

Управляющий – Заместитель
директора ООО «Стройпроектнадзор»



А.П. Прохоров

Изм.	№	Подп.	Дата

2022

Список использованных сокращений

ЕГРН – единый государственный реестр недвижимости

					13530-ПМТ-Р6			
<i>Изм.</i>	<i>Лист</i>	<i>№ докум.</i>	<i>Подпись</i>	<i>Дата</i>				
Зам. директора	Прохоров			08.22	«Обустройство Нурлатского нефтяного месторождения (4 очередь)» Проект межевания территории. Раздел 6	<i>Лит.</i>	<i>Лист</i>	<i>Листов</i>
Разработал	Мухутдинова			08.22				
Проверил	Ямашев			08.22		ООО «Стройпроектнадзор»		

Содержание

1. Проектное решение	5
2. Состав работ.....	5
3. Опорно-межевая сеть на территории проектирования	6
4. Действующая система землепользования	6
5. Сведения о лесных участках на территории которых разрабатывается проект межевания	7
6. Выводы по проекту.....	7
Приложение А. Ведомость координат земельных участков	8
Приложение Б. Ведомость формируемых земельных участков	13
Приложение В. Ведомость лесных участков	Ошибка! Закладка не определена.
Приложение Г. Выписки по лесным участкам	Ошибка! Закладка не определена.

12690-ПМТ-Р6

Лист

1. Проектное решение

Проект межевания выполнен в соответствии и на базе разработанного проекта планировки территории с проектом межевания в его составе. Предусматривает размещение объекта «Обустройство Нурлатского нефтяного месторождения (4 очередь)».

Проектом межевания определяется площадь и границы образуемых земельных участков. Проектом предлагается сформировать 54 земельных участков.

Задачами разработки проекта является обеспечение следующих требований:

- анализ фактического землепользования в районе проектирования;
- определение в соответствии с нормативными требованиями площадей земельных участков исходя из фактически сложившейся планировочной структуры района проектирования;
- формирование границ застроенных земельных участков с учетом функционального назначения объектов застройки в территориальной зоне;
- обеспечение условий для строительства объектов, расположенных в районе проектирования в границах формируемых земельных участков;
- установление границ незастроенных земельных участков с учетом возможности размещения объектов капитального строительства по виду разрешенного использования в территориальной зоне;
- формирование границ полосы отвода на период строительства.

Проект межевания содержит в своем составе план границ земельных участков и учитывает фактическое землепользование, градостроительные нормативы, установленные на данной территории. Правомерность формирования земельных участков определена действующим законодательством и нормативными актами муниципального уровня.

2. Состав работ

В проекте планировки утверждены границы проектирования, по внешнему контуру которых сформирован общий земельный участок, который нанесен на кадастровый план территории. После этого проведен анализ ситуации. Выяснено, что не все земли поставлены на кадастровый учет, это отражено на чертежах.

Сформировано 54 земельных участков, которые подлежат постановке на кадастровый учет, назначение, разрешенное использование, площадь и координаты поворотных точек указаны в таблицах.

Общая площадь сформированных земельных участков составляет: 65 923.77 м². Сформированы охранные зоны в составе проекта планировки.

13530-ПМТ-Р6

Лист

3. Опорно-межевая сеть на территории проектирования

На территории проектирования существует установленная местная система геодезической сети специального назначения для определения координат точек земной поверхности с использованием спутниковых систем. Опорная межевая сеть выполнена для территории муниципального образования с определением контрольных пунктов полигонометрии.

Действующая система геодезической сети удовлетворяет требованиям выполнения землеустроительных работ для установления границ земельных участков на местности.

4. Действующая система землепользования

Площадь отвода, необходимая для размещения объекта «Обустройство Нурлатского нефтяного месторождения (4 очередь)», согласно проекту планировки территории составляет 65 923.77 м². Основной целью проекта межевания является формирование земельных участков и их частей в соответствии с градостроительными регламентами и нормами отвода земельных участков для конкретных видов деятельности, установленные в соответствии с федеральными законами, техническими регламентами.

При подготовке проекта межевания территории использованы материалы кадастровых планов территории (выписка из государственного кадастра недвижимости), предоставленного Филиалом ФГБУ "Федеральная кадастровая палата Федеральной службы государственной регистрации, кадастра и картографии" по Республике Татарстан. Система координат МСК16. Согласно сведениям, из ЕГРН, зоны действия публичных сервитутов на территории планируемого размещения объекта отсутствуют.

В проекте межевания учтены все существующие и проектные охранные зоны, планировочные ограничения в границах проекта планировки, красные линии, санитарно-защитные зоны. Размеры указанных зон ограничения, а также режимы этих зон определяются действующим законодательством Российской Федерации, нормами и правилами, включая ведомственные нормативы.

Красные линии - линии, которые обозначают существующие или планируемые границы территорий общего пользования, границы земельных участков, на которых расположены линии электропередач, линии связи, трубопроводы, автомобильные дороги, железнодорожные линии и другие подобные сооружения – линейные объекты.

Красные линии установлены проектом планировки территории в соответствии с Градостроительным кодексом Российской Федерации от 29.12.2004 №190-ФЗ, с учетом сложившихся современных кадастровых границ.

Вне границ населенного пункта красная линия объекта совпадает с линией отступа от красных линий в целях определения места размещения зданий, строений, сооружений.

13530-ПМТ-Р6

Лист

5. Сведения о лесных участках на территории которых разрабатывается проект межевания

Участок проектирования затрагивает земли лесного фонда, а именно выделы 3, 8 квартала 55, выделы 1, 2, 13, 15, 17, 18, 25, 36 квартала 61, выдел 22 квартала 62, выделы 1, 5 квартала 67, выдел 10 квартала 68 Восходского участкового лесничества Нурлатского лесничества.

6. Выводы по проекту

Настоящим проектом выполнено формирование границ земельного участка, отводимого под полосу отвода строительства объекта «Обустройство Нурлатского нефтяного месторождения (4 очередь)».

					13530-ПМТ-Р6	Лист
--	--	--	--	--	--------------	------

Приложение А. Ведомость координат земельных участков

№ точки	X	Y
16:32:000000:2892/чзy1		
1	346597.68	2233588.67
2	346607.11	2233615.04
3	346570.75	2233628.04
4	346574.54	2233596.95
16:32:010302:147/чзy1 (16:32:000000:169)		
5	346574.54	2233596.95
6	346570.75	2233628.04
7	346556.23	2233633.23
8	346461.61	2233651.13
9	346388.72	2233663.70
10	346371.22	2233668.24
11	346328.51	2233676.32
12	346320.55	2233652.29
13	346318.83	2233649.65
14	346548.87	2233606.13
16:32:010302:401/чзy1 (16:32:000000:329)		
15	346461.61	2233651.13
16	346388.72	2233663.70
17	346371.22	2233668.24
16:32:010302:25/чзy1 (16:32:000000:18)		
18	346320.55	2233652.29
19	346328.51	2233676.32
20	346324.64	2233677.05
21	346322.73	2233677.92
22	346315.12	2233654.90
23	346312.97	2233651.60
24	346316.08	2233650.17
25	346318.83	2233649.65
16:32:010302:151/чзy1 (16:32:000000:169)		
26	346322.73	2233677.92
27	346313.28	2233682.25
28	346298.47	2233683.95
29	346293.97	2233679.95
30	346287.17	2233663.41

№ точки	X	Y
31	346312.97	2233651.60
32	346315.12	2233654.90
16:32:010302:402/чзy1 (16:32:000000:329)		
33	346313.28	2233682.25
34	346298.47	2233683.95
35	346293.97	2233679.96
36	346297.22	2233687.95
37	346301.91	2233687.45
16:32:010302:218/чзy1 (16:32:000000:169)		
38	346301.91	2233687.45
39	346297.79	2233689.34
40	346297.22	2233687.95
16:32:010501:553/чзy1		
41	346287.17	2233663.41
42	346293.97	2233679.95
43	346297.22	2233687.95
44	346297.79	2233689.34
45	346293.58	2233691.27
46	346281.92	2233665.81
16:32:000000:2892/чзy2		
47	346265.54	2233185.42
48	346245.64	2233165.72
49	346223.99	2233187.59
50	346241.33	2233209.58
51	346242.71	2233208.48
16:32:010302:128/чзy1 (16:32:000000:169)		
52	346242.71	2233208.48
53	346241.33	2233209.58
54	346223.99	2233187.59
55	346089.26	2233323.64
56	346032.07	2233373.93
57	346033.67	2233378.93
58	346050.68	2233394.86
59	346108.48	2233344.02
16:32:010302:25/чзy2 (16:32:000000:18)		

--	--	--	--	--

13530-ПМТ-Р6

Лист

№ точки	X	Y
60	346050.68	2233394.86
61	346046.21	2233398.79
62	346028.51	2233382.19
63	346027.22	2233378.21
64	346032.07	2233373.93
65	346033.67	2233378.93
16:32:010302:398/чзy1 (16:32:000000:169)		
66	346046.21	2233398.79
67	346039.65	2233404.56
68	346038.72	2233403.70
69	346022.22	2233389.45
70	346021.16	2233383.53
71	346027.22	2233378.21
72	346028.51	2233382.19
16:32:010302:399/чзy1 (16:32:000000:329)		
73	346039.65	2233404.56
74	346038.72	2233403.70
75	346022.22	2233389.45
76	346023.22	2233395.70
77	346036.22	2233406.70
78	346036.70	2233407.15
16:32:010302:142/чзy1 (16:32:000000:169)		
79	346036.70	2233407.15
80	346036.22	2233406.70
81	346023.22	2233395.70
82	346026.39	2233413.67
83	346027.65	2233415.11
16:32:010501:553/чзy2		
84	346026.39	2233413.67
85	346023.22	2233395.70
86	346022.22	2233389.45
87	346021.16	2233383.53
88	346009.16	2233394.08
16:32:010302:124/чзy1 (16:32:000000:169)		
89	345711.23	2232309.78
90	345698.99	2232334.96
91	345691.91	2232331.52
92	345702.15	2232305.37
16:32:010302:12/чзy1 (16:32:000000:18)		
93	345702.15	2232305.37

№ точки	X	Y
94	345691.91	2232331.52
95	345686.27	2232328.78
96	345696.58	2232302.66
16:32:010302:133/чзy1 (16:32:000000:169)		
97	345696.58	2232302.66
98	345686.27	2232328.78
99	345677.09	2232324.32
100	345681.72	2232314.95
101	345689.22	2232299.08
16:32:010302:385/чзy1 (16:32:000000:329)		
102	345689.22	2232299.08
103	345681.72	2232314.95
104	345677.09	2232324.32
105	345673.67	2232322.66
106	345678.22	2232313.45
107	345685.80	2232297.42
16:32:010302:117/чзy1 (16:32:000000:169)		
108	345685.80	2232297.42
109	345678.22	2232313.45
110	345673.67	2232322.66
111	345619.91	2232296.53
112	345594.04	2232282.16
113	345589.66	2232286.89
114	345583.98	2232271.70
115	345575.71	2232260.74
116	345583.59	2232252.23
117	345596.41	2232251.45
118	345632.83	2232271.68
16:32:010302:123/чзy1 (16:32:000000:169)		
119	345575.71	2232260.74
120	345583.98	2232271.70
121	345589.66	2232286.89
122	345576.57	2232301.04
123	345576.48	2232298.45
124	345570.73	2232276.20
125	345571.72	2232265.06
16:32:010302:117/чзy2 (16:32:000000:169)		
126	345571.72	2232265.06
127	345570.73	2232276.20

13530-ПМТ-Р6

Лист

№ точки	X	Y
128	345576.48	2232298.45
129	345576.57	2232301.04
130	345549.84	2232329.92
131	345501.04	2232323.97
132	345477.65	2232307.37
133	345478.25	2232306.51
134	345509.53	2232316.82
135	345515.27	2232297.50
136	345539.02	2232300.40
16:32:000000:2892/чзз3		
137	345515.27	2232297.50
138	345509.53	2232316.82
139	345478.25	2232306.51
140	345493.66	2232284.80
141	345510.78	2232296.95
16:32:010501:541/чзз1		
142	344958.62	2232839.31
143	344930.72	2232836.88
144	344930.31	2232841.57
145	344958.18	2232844.31
16:32:000000:897/чзз1		
146	344958.18	2232844.31
147	344954.96	2232881.17
148	344927.07	2232878.66
149	344930.31	2232841.57
16:32:010501:935/чзз1		
150	344954.96	2232881.17
151	344951.23	2232923.94
152	344970.01	2232925.58
153	344969.84	2232927.57
154	344939.55	2232924.83
155	344943.59	2232880.16
16:32:000000:897/чзз2		
156	344679.30	2232841.12
157	344674.89	2232854.25
158	344629.37	2232837.07
159	344617.01	2232869.93
160	344605.76	2232865.89
161	344621.59	2232821.73
16:32:010501:36/чзз1		
162	344674.89	2232854.25
163	344670.38	2232867.66
164	344638.69	2232857.01

№ точки	X	Y
165	344632.11	2232875.34
166	344617.01	2232869.93
167	344629.37	2232837.07
16:32:010501:932/чзз1		
168	344595.77	2233990.82
169	344609.38	2234015.29
170	344507.14	2234073.93
171	344485.63	2234041.16
172	344486.33	2234029.77
173	344512.28	2234030.73
174	344516.08	2234036.53
16:32:010501:933/чзз1		
175	344512.28	2234030.73
176	344497.52	2234008.24
177	344488.92	2234007.39
178	344487.66	2234008.16
179	344486.33	2234029.77
16:32:010501:108/чзз1 (16:32:000000:18)		
180	344487.71	2234007.27
181	344487.66	2234008.16
182	344486.33	2234029.77
183	344485.63	2234041.16
184	344481.44	2234034.78
185	344480.05	2234034.64
186	344481.75	2234006.67
16:32:000000:897/чзз3		
187	344481.75	2234006.67
188	344480.05	2234034.64
189	344464.10	2234033.06
190	344466.86	2234005.20
16:32:010302:161/чзз1 (16:32:000000:169)		
191	345149.38	2234779.57
192	345143.16	2234752.59
193	345120.51	2234786.22
16:32:000000:2892/чзз4		
194	345143.16	2234752.59
195	345143.09	2234752.29
196	345116.34	2234758.45
197	345082.64	2234737.15
198	345067.68	2234760.81
199	345111.24	2234788.35
200	345120.51	2234786.22

13530-ПМТ-Р6

Лист

№ точки	X	Y
16:32:010302:174/чзy1 (16:32:000000:169)		
201	344595.73	2235213.83
202	344596.25	2235241.82
203	344549.49	2235242.68
204	344545.73	2235221.44
205	344545.98	2235214.74
16:32:010302:155/чзy1 (16:32:000000:169)		
206	344545.98	2235214.74
207	344545.73	2235221.44
208	344549.49	2235242.68
209	344541.42	2235242.83
210	344537.13	2235214.90
16:32:000000:2508/чзy1		
211	344537.13	2235214.90
212	344541.42	2235242.83
213	344419.14	2235245.08
214	344403.94	2235270.11
215	344397.45	2235267.18
216	344379.63	2235256.20
217	344403.22	2235217.36
16:32:010601:73/чзy1 (16:32:000000:319)		
218	344403.94	2235270.11
219	344403.36	2235271.07
220	344396.95	2235268.18
221	344379.05	2235257.16
222	344379.63	2235256.20
223	344397.45	2235267.18
16:32:000000:2508/чзy2		
224	344403.36	2235271.07
225	344396.95	2235268.18
226	344379.05	2235257.16
227	344317.36	2235358.71
228	344362.50	2235387.38
229	344371.46	2235359.90
230	344355.54	2235349.79
16:32:010601:352/чзy2		
231	343406.31	2234864.36
232	343397.99	2234862.79
233	343338.38	2234859.62
234	343339.71	2234834.52
235	343409.36	2234846.11

№ точки	X	Y
16:32:000000:2898/чзy1		
236	343414.11	2235124.45
237	343374.47	2235089.10
238	343375.76	2235087.50
239	343403.32	2235109.73
240	343444.73	2235074.51
241	343482.08	2235046.04
242	343496.79	2235047.87
243	343504.00	2235057.84
16:32:010601:10/чзy1 (16:32:000000:18)		
244	343421.49	2235131.03
245	343417.05	2235134.81
246	343370.64	2235093.85
247	343374.47	2235089.10
248	343414.11	2235124.45
249	343418.67	2235128.52
16:32:010601:81/чзy1		
250	343417.05	2235134.81
251	343411.41	2235139.61
252	343407.19	2235136.46
253	343366.72	2235098.72
254	343370.64	2235093.85
16:32:000000:2508/чзy4		
255	343411.41	2235139.61
256	343407.19	2235136.46
257	343366.72	2235098.72
258	343358.18	2235109.30
259	343403.80	2235146.08
16:32:010601:139/чзy1		
260	343780.10	2235521.62
261	343806.65	2235546.25
262	343816.81	2235588.85
263	343788.61	2235591.32
264	343773.72	2235528.87
16:32:010601:26/чзy1		
265	343816.81	2235588.85
266	343819.96	2235602.04
267	343821.45	2235621.57
268	343788.74	2235624.03
269	343786.64	2235596.11
270	343789.70	2235595.88
271	343788.61	2235591.32
16:32:000000:2508/чзy3		

--	--	--	--	--

13530-ПМТ-Р6

Лист

№ точки	X	Y
272	343832.63	2235689.06
273	343798.35	2235679.70
274	343777.46	2235738.64
275	343803.85	2235747.99
276	343816.05	2235713.56
277	343825.26	2235716.07
16:32:010501:934/чзу1		
278	344969.84	2232927.57
279	344967.58	2232953.47
280	344920.90	2232949.40
281	344927.07	2232878.66
282	344943.59	2232880.16
283	344939.55	2232924.83
16:32:010601:140/чзу1		
284	344431.82	2235382.31
285	344409.60	2235417.29
286	344362.50	2235387.38
287	344371.46	2235359.90
288	344400.99	2235378.65
289	344408.19	2235367.30
16:32:010601:140/чзу2		
290	343806.65	2235546.25
291	343797.32	2235507.12
292	343770.09	2235513.61
293	343773.72	2235528.87
294	343780.10	2235521.62
16:32:010601:352/чзу1		
295	343548.79	2235032.44

№ точки	X	Y
296	343563.83	2235056.06
297	343524.99	2235080.79
298	343511.95	2235059.67
299	343485.13	2235079.47
300	343484.88	2235079.12
301	343462.57	2235096.12
302	343418.67	2235128.52
303	343414.11	2235124.45
304	343504.00	2235057.84
305	343505.57	2235059.96
16:32:000000:2898/чзу4		
306	343462.57	2235096.12
307	343421.49	2235131.03
308	343418.67	2235128.52
16:32:000000:2898/чзу3		
309	343444.20	2234871.50
310	343406.31	2234864.36
311	343409.36	2234846.11
312	343339.71	2234834.52
313	343339.86	2234831.66
314	343401.35	2234834.93
315	343449.39	2234843.99
16:32:000000:2898/чзу2		
316	343524.99	2235080.79
317	343511.95	2235059.67
318	343485.13	2235079.47
319	343498.39	2235097.72

13530-ПМТ-Р6

Лист

Приложение Б. Ведомость формируемых земельных участков

Кадастровый номер существующего земельного участка/номер единого землепользования (кадастрового квартала), который (часть которого) предусматривается для передачи в пользование	Условный номер формируемого земельного участка	Площадь формируемого земельного участка, м2	Наименование планируемого размещения объекта	Местоположение существующего земельного участка (адрес земельного участка)	Вид разрешенного использования	Категория земель	Землепользователь (правообладатель)/ Арендатор (вид права)
1	2	3	4	5	6	7	8
16:32:000000:2892	16:32:000000:2892/чзу1	884.67	Обустройство Нурлатского нефтяного месторождения (4 очередь)	Республика Татарстан, Нурлатский муниципальный район, Андреевское сельское поселение	для сельскохозяйственного производства паевого фонда	Земли сельскохозяйственного назначения	Собственность - Публичное акционерное общество "Татнефть" имени В.Д. Шашина
16:32:010302:147 ЕЗ (16:32:000000:169)	16:32:010302:147/чзу1	7054.33	Обустройство Нурлатского нефтяного месторождения (4 очередь)	Республика Татарстан, Нурлатский муниципальный район, х-во ООО Андреевка	Для сельскохозяйственного производства паевого фонда	Земли сельскохозяйственного назначения	Долевая собственность/Аренда - Общество с ограниченной ответственностью "Агрофирма "Южная"
16:32:010302:401 ЕЗ (16:32:000000:329)	16:32:010302:401/чзу1	55.35	Обустройство Нурлатского нефтяного месторождения (4 очередь)	Республика Татарстан, Нурлатский муниципальный район, х-во ООО Андреевка	Для сельскохозяйственного производства	Земли сельскохозяйственного назначения	Государственная собственность

13530-ПМТ-Р6

13

Лист

Лист	
№ докум.	
Подпись	
Дата	
13530-ПМТ-Р6	
Лист	14

Кадастровый номер существующего земельного участка/номер единого землепользования (кадастрового квартала), который (часть которого) предусматривается для передачи в пользование	Условный номер формируемого земельного участка	Площадь формируемого земельного участка, м2	Наименование планируемого размещения объекта	Местоположение существующего земельного участка (адрес земельного участка)	Вид разрешенного использования	Категория земель	Землепользователь (правообладатель)/ Арендатор (вид права)
1	2	3	4	5	6	7	8
16:32:010302:25 ЕЗ (16:32:000000:18)	16:32:010302: 25/чзу1	169.54	Обустройство Нурлатского нефтяного месторождения (4 очередь)	Республика Татарстан, Нурлатский муниципальный район	Для производственных целей	Земли промышленности, энергетики, транспорта, связи, радиовещания, телевидения, информатики, земли для обеспечения космической деятельности, земли обороны, безопасности и земли иного специального назначения	Государственная собственность
16:32:010302:151 ЕЗ (16:32:000000:169)	16:32:010302: 151/чзу1	740.33	Обустройство Нурлатского нефтяного месторождения (4 очередь)	Республика Татарстан, Нурлатский муниципальный район, х-во ООО Андреевка	Для сельскохозяйственного производства паевого фонда	Земли сельскохозяйственного назначения	Долевая собственность/Аренда - Общество с ограниченной ответственностью "Агрофирма "Южная"

Лист	
№ докум.	
Подпись	
Дата	

13530-ПМТ-Р6

Кадастровый номер существующего земельного участка/номер единого землепользования (кадастрового квартала), который (часть которого) предусматривается для передачи в пользование	Условный номер формируемого земельного участка	Площадь формируемого земельного участка, м2	Наименование планируемого размещения объекта	Местоположение существующего земельного участка (адрес земельного участка)	Вид разрешенного использования	Категория земель	Землепользователь (правообладатель)/ Арендатор (вид права)
1	2	3	4	5	6	7	8
16:32:010302:218 ЕЗ (16:32:000000:169)	16:32:010302:218/чзу1	3.40	Обустройство Нурлатского нефтяного месторождения (4 очередь)	Республика Татарстан, Нурлатский муниципальный район, х-во ООО Андреевка	Для сельскохозяйственного производства паевого фонда	Земли сельскохозяйственного назначения	Долевая собственность/Аренда - Общество с ограниченной ответственностью "Агрофирма "Южная"
16:32:010302:402 ЕЗ (16:32:000000:329)	16:32:010302:402/чзу1	49.42	Обустройство Нурлатского нефтяного месторождения (4 очередь)	Республика Татарстан, Нурлатский муниципальный район, х-во ООО Андреевка	Для сельскохозяйственного производства	Земли сельскохозяйственного назначения	Государственная собственность
16:32:010501:553/чзу1	16:32:010501:553/чзу1	145.93	Обустройство Нурлатского нефтяного месторождения (4 очередь)	Республика Татарстан, Нурлатский муниципальный район, Андреевское сельское поселение, Восходского участкового лесничества ГБУ «Нурлатское лесничество» кв.55 выд.2-6, 10-18; кв.105 выд.7	Заготовка древесины; заготовка и сбор не древесных лесных ресурсов; заготовка пищевых лесных ресурсов и сбор лекарственных растений; ведение охотничьего хозяйства;	Земли лесного фонда	Государственная собственность

Лист	
15	

Изм.	Лист	№ докум.	Подпись	Дата	1	2	3	4	5	6	7	8
					Кадастровый номер существующего земельного участка/номер единого землепользования (кадастрового квартала), который (часть которого) предусматривается для передачи в пользование	Условный номер формируемого земельного участка	Площадь формируемого земельного участка, м2	Наименование планируемого размещения объекта	Местоположение существующего земельного участка (адрес земельного участка)	Вид разрешенного использования	Категория земель	Землепользователь (правообладатель)/ Арендатор (вид права)
					1	2	3	4	5	6	7	8
										ведение сельского хозяйства; осуществление научно-исследовательской, образовательной деятельности; осуществление рекреационной деятельности. Выполнение работ по геологическому изучению недр, разработка месторождений полезных ископаемых; строительство и эксплуатация водохранилищ и иных искусственных водных объектов, а также		

13530-ПМТ-Р6

16 Лист

Лист	№ докум.	Подпись	Дата	13530-ПМТ-Р6	Лист	17																									
Изм.	Лист	№ докум.	Подпись	Дата																											
<table border="1"> <thead> <tr> <th>Кадастровый номер существующего земельного участка/номер единого землепользования (кадастрового квартала), который (часть которого) предусматривается для передачи в пользование</th> <th>Условный номер формируемого земельного участка</th> <th>Площадь формируемого земельного участка, м2</th> <th>Наименование планируемого размещения объекта</th> <th>Местоположение существующего земельного участка (адрес земельного участка)</th> <th>Вид разрешенного использования</th> <th>Категория земель</th> <th>Землепользователь (правообладатель)/ Арендатор (вид права)</th> </tr> <tr> <th>1</th> <th>2</th> <th>3</th> <th>4</th> <th>5</th> <th>6</th> <th>7</th> <th>8</th> </tr> </thead> <tbody> <tr> <td></td> <td></td> <td></td> <td></td> <td></td> <td>гидротехнических сооружений и специализированных портов; строительство, реконструкция, эксплуатация линий электропередачи, линий связи, дорог, трубопроводов и др. линейных объектов; переработка древесины и иных лесных ресурсов; осуществление религиозной деятельности, иные виды, определенные в соответствии с частью</td> <td></td> <td></td> </tr> </tbody> </table>								Кадастровый номер существующего земельного участка/номер единого землепользования (кадастрового квартала), который (часть которого) предусматривается для передачи в пользование	Условный номер формируемого земельного участка	Площадь формируемого земельного участка, м2	Наименование планируемого размещения объекта	Местоположение существующего земельного участка (адрес земельного участка)	Вид разрешенного использования	Категория земель	Землепользователь (правообладатель)/ Арендатор (вид права)	1	2	3	4	5	6	7	8						гидротехнических сооружений и специализированных портов; строительство, реконструкция, эксплуатация линий электропередачи, линий связи, дорог, трубопроводов и др. линейных объектов; переработка древесины и иных лесных ресурсов; осуществление религиозной деятельности, иные виды, определенные в соответствии с частью		
Кадастровый номер существующего земельного участка/номер единого землепользования (кадастрового квартала), который (часть которого) предусматривается для передачи в пользование	Условный номер формируемого земельного участка	Площадь формируемого земельного участка, м2	Наименование планируемого размещения объекта	Местоположение существующего земельного участка (адрес земельного участка)	Вид разрешенного использования	Категория земель	Землепользователь (правообладатель)/ Арендатор (вид права)																								
1	2	3	4	5	6	7	8																								
					гидротехнических сооружений и специализированных портов; строительство, реконструкция, эксплуатация линий электропередачи, линий связи, дорог, трубопроводов и др. линейных объектов; переработка древесины и иных лесных ресурсов; осуществление религиозной деятельности, иные виды, определенные в соответствии с частью																										

Лист	
№ докум.	
Подпись	
Дата	

13530-ПМТ-Р6

Кадастровый номер существующего земельного участка/номер единого землепользования (кадастрового квартала), который (часть которого) предусматривается для передачи в пользование	Условный номер формируемого земельного участка	Площадь формируемого земельного участка, м2	Наименование планируемого размещения объекта	Местоположение существующего земельного участка (адрес земельного участка)	Вид разрешенного использования	Категория земель	Землепользователь (правообладатель)/ Арендатор (вид права)
1	2	3	4	5	6	7	8
					2 статьи 6 Лесного Кодекса РФ		
16:32:000000:2892/чз у2	16:32:000000:2892/чз у2	909.87	Обустройство Нурлатского нефтяного месторождения (4 очередь)	Республика Татарстан, Нурлатский муниципальный район, Андреевское сельское поселение	для сельскохозяйственного производства паевого фонда	Земли сельскохозяйственного назначения	Собственность - Публичное акционерное общество "Татнефть" имени В.Д. Шашина
16:32:010302:128 Е3 (16:32:000000:169)	16:32:010302:128/чз у1	7500.15	Обустройство Нурлатского нефтяного месторождения (4 очередь)	Республика Татарстан, Нурлатский муниципальный район, х-во ООО Андреевка	Для сельскохозяйственного производства паевого фонда	Земли сельскохозяйственного назначения	Долевая собственность/Аренда - Общество с ограниченной ответственностью "Агрофирма "Южная"
16:32:010302:25 Е3 (16:32:000000:18)	16:32:010302:25/чз у2	168.52	Обустройство Нурлатского нефтяного месторождения (4 очередь)	Республика Татарстан, Нурлатский муниципальный район	Для производственных целей	Земли промышленности, энергетики, транспорта, связи, радиовещания, телевидения, информатики, земли для обеспечения	Государственная собственность

Лист	
№ докум.	
Подпись	
Дата	

13530-ПМТ-Р6

Кадастровый номер существующего земельного участка/номер единого землепользования (кадастрового квартала), который (часть которого) предусматривается для передачи в пользование	Условный номер формируемого земельного участка	Площадь формируемого земельного участка, м2	Наименование планируемого размещения объекта	Местоположение существующего земельного участка (адрес земельного участка)	Вид разрешенного использования	Категория земель	Землепользователь (правообладатель)/ Арендатор (вид права)
1	2	3	4	5	6	7	8
						космической деятельности, земли обороны, безопасности и земли иного специального назначения	
16:32:010302:398 ЕЗ (16:32:000000:169)	16:32:010302: 398/чзу1	253.88	Обустройство Нурлатского нефтяного месторождения (4 очередь)	Республика Татарстан, Нурлатский муниципальный район, х-во ООО Андреевка	Для сельскохозяйственного производства паевого фонда	Земли сельскохозяйственного назначения	Долевая собственность/Аренда - Общество с ограниченной ответственностью "Агрофирма "Южная"
16:32:010302:399 ЕЗ (16:32:000000:329)	16:32:010302: 399/чзу1	81.44	Обустройство Нурлатского нефтяного месторождения (4 очередь)	Республика Татарстан, Нурлатский муниципальный район, х-во ООО Андреевка	Для сельскохозяйственного производства	Земли сельскохозяйственного назначения	Государственная собственность
16:32:010302:142 ЕЗ (16:32:000000:169)	16:32:010302: 142/чзу1	114.79	Обустройство Нурлатского нефтяного месторождения (4 очередь)	Республика Татарстан, Нурлатский муниципальный район, х-во ООО Андреевка	Для сельскохозяйственного производства паевого фонда	Земли сельскохозяйственного назначения	Долевая собственность/Аренда - Общество с ограниченной ответственностью "Агрофирма"

Лист	
№ докум.	
Подпись	
Дата	
13530-ПМТ-Р6	
Лист	20

Кадастровый номер существующего земельного участка/номер единого землепользования (кадастрового квартала), который (часть которого) предусматривается для передачи в пользование	Условный номер формируемого земельного участка	Площадь формируемого земельного участка, м2	Наименование планируемого размещения объекта	Местоположение существующего земельного участка (адрес земельного участка)	Вид разрешенного использования	Категория земель	Землепользователь (правообладатель)/ Арендатор (вид права)
1	2	3	4	5	6	7	8
16:32:010501:553/чзу 2	16:32:010501:553/чзу2	208.01	Обустройство Нурлатского нефтяного месторождения (4 очередь)	Республика Татарстан, Нурлатский муниципальный район, Андреевское сельское поселение, Восходского участкового лесничества ГБУ «Нурлатское лесничество» кв.55 выд.2-6, 10-18; кв.105 выд.7	Заготовка древесины; заготовка и сбор не древесных лесных ресурсов; заготовка пищевых лесных ресурсов и сбор лекарственных растений; ведение охотничьего хозяйства; ведение сельского хозяйства; осуществление научно-исследовательской, образовательной деятельности; осуществление рекреационной деятельности.	Земли лесного фонда	"Южная" Государственная собственность

Лист	
№ докум.	
Подпись	
Дата	
13530-ПМТ-Р6	
Лист	21

Кадастровый номер существующего земельного участка/номер единого землепользования (кадастрового квартала), который (часть которого) предусматривается для передачи в пользование	Условный номер формируемого земельного участка	Площадь формируемого земельного участка, м2	Наименование планируемого размещения объекта	Местоположение существующего земельного участка (адрес земельного участка)	Вид разрешенного использования	Категория земель	Землепользователь (правообладатель)/ Арендатор (вид права)
1	2	3	4	5	6	7	8
					Выполнение работ по геологическому изучению недр, разработка месторождений полезных ископаемых; строительство и эксплуатация водохранилищ и иных искусственных водных объектов, а также гидротехнических сооружений и специализированных портов; строительство, реконструкция, эксплуатация линий электропередачи, линий связи, дорог,		

Изм.	Лист	№ докум.	Подпись	Дата	1	2	3	4	5	6	7	8
					Кадастровый номер существующего земельного участка/номер единого землепользования (кадастрового квартала), который (часть которого) предусматривается для передачи в пользование	Условный номер формируемого земельного участка	Площадь формируемого земельного участка, м2	Наименование планируемого размещения объекта	Местоположение существующего земельного участка (адрес земельного участка)	Вид разрешенного использования	Категория земель	Землепользователь (правообладатель)/Арендатор (вид права)
					1	2	3	4	5	6	7	8
										трубопроводов и др. линейных объектов; переработка древесины и иных лесных ресурсов; осуществление религиозной деятельности, иные виды, определенные в соответствии с частью 2 статьи 6 Лесного Кодекса РФ		
					16:32:010302:124 ЕЗ (16:32:000000:169)	16:32:010302: 124/чзу1	251.5400	Обустройство Нурлатского нефтяного месторождения (4 очередь)	Республика Татарстан, Нурлатский муниципальный район, х-во ООО Андреевка	Для сельскохозяйственного производства паевого фонда	Земли сельскохозяйственного назначения	Долевая собственность/Аренда - Общество с ограниченной ответственностью "Агрофирма "Южная"

13530-ПМТ-Р6

22

Лист

Лист	
№ докум.	
Подпись	
Дата	
13530-ПМТ-Р6	
Лист	23

Кадастровый номер существующего земельного участка/номер единого землепользования (кадастрового квартала), который (часть которого) предусматривается для передачи в пользование	Условный номер формируемого земельного участка	Площадь формируемого земельного участка, м2	Наименование планируемого размещения объекта	Местоположение существующего земельного участка (адрес земельного участка)	Вид разрешенного использования	Категория земель	Землепользователь (правообладатель)/ Арендатор (вид права)
1	2	3	4	5	6	7	8
16:32:010302:12 ЕЗ (16:32:000000:18)	16:32:010302: 12/чзу1	174.54	Обустройство Нурлатского нефтяного месторождения (4 очередь)	Республика Татарстан, Нурлатский муниципальный район	Для производственных целей	Земли промышленности, энергетики, транспорта, связи, радиовещания, телевидения, информатики, земли для обеспечения космической деятельности, земли обороны, безопасности и земли иного специального назначения	Государственная собственность
16:32:010302:133 ЕЗ (16:32:000000:169)	16:32:010302: 133/чзу1	255.81	Обустройство Нурлатского нефтяного месторождения (4 очередь)	Республика Татарстан, Нурлатский муниципальный район, х-во ООО Андреевка	Для сельскохозяйственного производства паевого фонда	Земли сельскохозяйственного назначения	Долевая собственность/Аренда - Общество с ограниченной ответственностью "Агрофирма "Южная"

Лист	
№ докум.	
Подпись	
Дата	
13530-ПМТ-Р6	
Лист	24

Кадастровый номер существующего земельного участка/номер единого землепользования (кадастрового квартала), который (часть которого) предусматривается для передачи в пользование	Условный номер формируемого земельного участка	Площадь формируемого земельного участка, м2	Наименование планируемого размещения объекта	Местоположение существующего земельного участка (адрес земельного участка)	Вид разрешенного использования	Категория земель	Землепользователь (правообладатель)/ Арендатор (вид права)
1	2	3	4	5	6	7	8
16:32:010302:385 ЕЗ (16:32:000000:329)	16:32:010302:385/чзу1	106.52	Обустройство Нурлатского нефтяного месторождения (4 очередь)	Республика Татарстан, Нурлатский муниципальный район, х-во ООО Андреевка	Для сельскохозяйственного производства	Земли сельскохозяйственного назначения	Государственная собственность
16:32:010302:117 ЕЗ (16:32:000000:169)	16:32:010302:117/чзу1	3077.32	Обустройство Нурлатского нефтяного месторождения (4 очередь)	Республика Татарстан, Нурлатский муниципальный район, х-во ООО Андреевка	Для сельскохозяйственного производства паевого фонда	Земли сельскохозяйственного назначения	Долевая собственность/Аренда - Общество с ограниченной ответственностью "Агрофирма "Южная"
16:32:010302:123 ЕЗ (16:32:000000:169)	16:32:010302:123/чзу1	422.28	Обустройство Нурлатского нефтяного месторождения (4 очередь)	Республика Татарстан, Нурлатский муниципальный район, х-во ООО Андреевка	Для сельскохозяйственного производства паевого фонда	Земли сельскохозяйственного назначения	Долевая собственность/Аренда - Общество с ограниченной ответственностью "Агрофирма "Южная"
16:32:010302:117 ЕЗ (16:32:000000:169)	16:32:010302:117/чзу2	2318.98	Обустройство Нурлатского нефтяного месторождения (4 очередь)	Республика Татарстан, Нурлатский муниципальный район, х-во ООО Андреевка	Для сельскохозяйственного производства паевого фонда	Земли сельскохозяйственного назначения	Долевая собственность/Аренда - Общество с ограниченной ответственностью "Агрофирма "Южная"

Лист	
№ докум.	
Подпись	
Дата	
13530-ПМТ-Р6	
Лист	25

Кадастровый номер существующего земельного участка/номер единого землепользования (кадастрового квартала), который (часть которого) предусматривается для передачи в пользование	Условный номер формируемого земельного участка	Площадь формируемого земельного участка, м2	Наименование планируемого размещения объекта	Местоположение существующего земельного участка (адрес земельного участка)	Вид разрешенного использования	Категория земель	Землепользователь (правообладатель)/ Арендатор (вид права)
1	2	3	4	5	6	7	8
16:32:000000:2892/чз у3	16:32:000000:2892/чзу3	641.59	Обустройство Нурлатского нефтяного месторождения (4 очередь)	Республика Татарстан, Нурлатский муниципальный район, Андреевское сельское поселение	для сельскохозяйственного производства паевого фонда	Земли сельскохозяйственного назначения	Собственность - Публичное акционерное общество "Татнефть" имени В.Д. Шашина
16:32:000000:897/чзу1	16:32:000000:897/чзу1	1039.17	Обустройство Нурлатского нефтяного месторождения (4 очередь)	Республика Татарстан, Нурлатский муниципальный район, Андреевское сельское поселение, Восходское участковое лесничество, кварт.54,55,60,61,67,71,72,73	Выполнения работ по геологическому изучению недр и разработки месторождений полезных ископаемых	Земли лесного фонда	Государственная собственность/Аренда - Публичное акционерное общество "Татнефть" имени В.Д. Шашина
16:32:010501:541/чзу1	16:32:010501:541/чзу1	136.33	Обустройство Нурлатского нефтяного месторождения (4 очередь)	Республика Татарстан, Нурлатский муниципальный район, Андреевское сельское поселение, Восходского	Заготовка древесины; заготовка и сбор не древесных лесных ресурсов; заготовка пищевых лесных ресурсов и сбор	Земли лесного фонда	Государственная собственность

Л/з/м					Кадастровый номер существующего земельного участка/номер единого землепользования (кадастрового квартала), который (часть которого) предусматривается для передачи в пользование	Условный номер формируемого земельного участка	Площадь формируемого земельного участка, м2	Наименование планируемого размещения объекта	Местоположение существующего земельного участка (адрес земельного участка)	Вид разрешенного использования	Категория земель	Землепользователь (правообладатель)/ Арендатор (вид права)
Лист		№ докум.	Подпись	Дата	1	2	3	4	5	6	7	8
									участкового лесничества ГБУ «Нурлатское лесничество» кв.61 выд.2, 17, 18, 19, 31, 33, 37, 39; кв.66 выд.1-9, 11-25; кв.67 выд.1, 3-9, 11, 13, 14, 16-19, 21-25 часть выд.15; кв.105 выд.4	лекарственных растений; ведение охотничьего хозяйства; ведение сельского хозяйства; осуществление научно-исследовательской, образовательной деятельности; осуществление рекреационной деятельности. Выполнение работ по геологическому изучению недр, разработка месторождений полезных ископаемых; строительство и эксплуатация водохранилищ и		

13530-ПМТ-Р6

Лист	
№ докум.	
Подпись	
Дата	
13530-ПМТ-Р6	
Лист	27

Кадастровый номер существующего земельного участка/номер единого землепользования (кадастрового квартала), который (часть которого) предусматривается для передачи в пользование	Условный номер формируемого земельного участка	Площадь формируемого земельного участка, м2	Наименование планируемого размещения объекта	Местоположение существующего земельного участка (адрес земельного участка)	Вид разрешенного использования	Категория земель	Землепользователь (правообладатель)/ Арендатор (вид права)
1	2	3	4	5	6	7	8
					иных искусственных водных объектов, а также гидротехнических сооружений и специализированных портов; строительство, реконструкция, эксплуатация линий электропередачи, линий связи, дорог, трубопроводов и др. линейных объектов; переработка древесины и иных лесных ресурсов; осуществление религиозной деятельности, иные виды,		

Лист	
№ докум.	
Подпись	
Дата	
13530-ПМТ-Р6	
Лист	28

Кадастровый номер существующего земельного участка/номер единого землепользования (кадастрового квартала), который (часть которого) предусматривается для передачи в пользование	Условный номер формируемого земельного участка	Площадь формируемого земельного участка, м2	Наименование планируемого размещения объекта	Местоположение существующего земельного участка (адрес земельного участка)	Вид разрешенного использования	Категория земель	Землепользователь (правообладатель)/ Арендатор (вид права)
1	2	3	4	5	6	7	8
16:32:010501:935/чзу 1	16:32:010501:935/чзу1	552.22	Обустройство Нурлатского нефтяного месторождения (4 очередь)	Республика Татарстан, Нурлатский муниципальный район, Андреевское сельское поселение	определенные в соответствии с частью 2 статьи 6 Лесного Кодекса РФ	Земли лесного фонда	Государственная собственность
					Заготовка древесины; заготовка и сбор не древесных лесных ресурсов; заготовка пищевых лесных ресурсов и сбор лекарственных растений; ведение охотничьего хозяйства; ведение сельского хозяйства; осуществление научно-исследовательской,		

Изм.	Лист	№ докум.	Подпись	Дата								
13530-ПМТ-Р6					Кадастровый номер существующего земельного участка/номер единого землепользования (кадастрового квартала), который (часть которого) предусматривается для передачи в пользование	Условный номер формируемого земельного участка	Площадь формируемого земельного участка, м2	Наименование планируемого размещения объекта	Местоположение существующего земельного участка (адрес земельного участка)	Вид разрешенного использования	Категория земель	Землепользователь (правообладатель)/ Арендатор (вид права)
					1	2	3	4	5	6	7	8
										образовательной деятельности; осуществление рекреационной деятельности. Выполнение работ по геологическому изучению недр, разработка месторождений полезных ископаемых; строительство и эксплуатация водохранилищ и иных искусственных водных объектов, а также гидротехнических сооружений и специализированных портов; строительство, реконструкция,		

Лист	
№ докум.	
Подпись	
Дата	
13530-ПМТ-Р6	
Лист	30

Кадастровый номер существующего земельного участка/номер единого землепользования (кадастрового квартала), который (часть которого) предусматривается для передачи в пользование	Условный номер формируемого земельного участка	Площадь формируемого земельного участка, м2	Наименование планируемого размещения объекта	Местоположение существующего земельного участка (адрес земельного участка)	Вид разрешенного использования	Категория земель	Землепользователь (правообладатель)/ Арендатор (вид права)
1	2	3	4	5	6	7	8
					эксплуатация линий электропередачи, линий связи, дорог, трубопроводов и др. линейных объектов; переработка древесины и иных лесных ресурсов; осуществление религиозной деятельности, иные виды, определенные в соответствии с частью 2 статьи 6 Лесного Кодекса РФ		
16:32:010501:934/чзу 1	16:32:010501: 934/чзу1	1962.88	Обустройство Нурлатского нефтяного месторождения (4 очередь)	Республика Татарстан, Нурлатский муниципальный район, Андреевское	Заготовка древесины; заготовка и сбор не древесных	Земли лесного фонда	Государственная собственность

Изм.	Лист	№ докум.	Подпись	Дата	1	2	3	4	5	6	7	8
					Кадастровый номер существующего земельного участка/номер единого землепользования (кадастрового квартала), который (часть которого) предусматривается для передачи в пользование	Условный номер формируемого земельного участка	Площадь формируемого земельного участка, м2	Наименование планируемого размещения объекта	Местоположение существующего земельного участка (адрес земельного участка)	Вид разрешенного использования	Категория земель	Землепользователь (правообладатель)/ Арендатор (вид права)
					1	2	3	4	5	6	7	8
									сельское поселение	лесных ресурсов; заготовка пищевых лесных ресурсов и сбор лекарственных растений; ведение охотничьего хозяйства; ведение сельского хозяйства; осуществление научно-исследовательской, образовательной деятельности; осуществление рекреационной деятельности. Выполнение работ по геологическому изучению недр, разработка месторождений		

13530-ПМТ-Р6

Лист 31

Л/з/м	Лист	№ докум.	Подпись	Дата	Кадастровый номер существующего земельного участка/номер единого землепользования (кадастрового квартала), который (часть которого) предусматривается для передачи в пользование	Условный номер формируемого земельного участка	Площадь формируемого земельного участка, м2	Наименование планируемого размещения объекта	Местоположение существующего земельного участка (адрес земельного участка)	Вид разрешенного использования	Категория земель	Землепользователь (правообладатель)/ Арендатор (вид права)
					1	2	3	4	5	6	7	8
										полезных ископаемых; строительство и эксплуатация водохранилищ и иных искусственных водных объектов, а также гидротехнических сооружений и специализированных портов; строительство, реконструкция, эксплуатация линий электропередачи, линий связи, дорог, трубопроводов и др. линейных объектов; переработка древесины и иных лесных		

13530-ПМТ-Р6

Лист	
№ докум.	
Подпись	
Дата	
13530-ПМТ-Р6	
Лист	33

Кадастровый номер существующего земельного участка/номер единого землепользования (кадастрового квартала), который (часть которого) предусматривается для передачи в пользование	Условный номер формируемого земельного участка	Площадь формируемого земельного участка, м2	Наименование планируемого размещения объекта	Местоположение существующего земельного участка (адрес земельного участка)	Вид разрешенного использования	Категория земель	Землепользователь (правообладатель)/ Арендатор (вид права)
1	2	3	4	5	6	7	8
					ресурсов; осуществление религиозной деятельности, иные виды, определенные в соответствии с частью 2 статьи 6 Лесного Кодекса РФ		
16:32:010501:36/чзу1	16:32:010501:36/чзу1	1042.90	Обустройство Нурлатского нефтяного месторождения (4 очередь)	Российская Федерация, Республика Татарстан, Нурлатский муниципальный район, Андреевское сельское поселение, кв-л 010501, з/у 36	Для обустройства (скв. №1812)	Земли промышленности, энергетики, транспорта, связи, радиовещания, телевидения, информатики, земли для обеспечения космической деятельности,	Собственность - Публичное акционерное общество "Татнефть" имени В.Д. Шашина

Лист	
№ докум.	
Подпись	
Дата	

13530-ПМТ-Р6

Кадастровый номер существующего земельного участка/номер единого землепользования (кадастрового квартала), который (часть которого) предусматривается для передачи в пользование	Условный номер формируемого земельного участка	Площадь формируемого земельного участка, м2	Наименование планируемого размещения объекта	Местоположение существующего земельного участка (адрес земельного участка)	Вид разрешенного использования	Категория земель	Землепользователь (правообладатель)/ Арендатор (вид права)
1	2	3	4	5	6	7	8
						земли обороны, безопасности и земли иного специального назначения	
16:32:000000:897/чзу2	16:32:000000:897/чзу2	1206.99	Обустройство Нурлатского нефтяного месторождения (4 очередь)	Республика Татарстан, Нурлатский муниципальный район, Андреевское сельское поселение, Восходское участковое лесничество, кварт.54,55,60,61,67,71,72,73	Выполнения работ по геологическому изучению недр и разработки месторождений полезных ископаемых	Земли лесного фонда	Государственная собственность/Аренда - Публичное акционерное общество "Татнефть" имени В.Д. Шашина
16:32:010501:932/чзу1	16:32:010501:932/чзу1	3730.23	Обустройство Нурлатского нефтяного месторождения (4 очередь)	Республика Татарстан (Татарстан), Нурлатский р-н, с/с Андреевский, ГКУ "Нурлатское лесничество", Восходское участковое	Заготовка древесины; заготовка и сбор не древесных лесных ресурсов; заготовка пищевых лесных ресурсов и сбор	Земли лесного фонда	Государственная собственность

Лист	
34	

Л/з/м	Лист	№ докум.	Подпись	Дата	Кадастровый номер существующего земельного участка/номер единого землепользования (кадастрового квартала), который (часть которого) предусматривается для передачи в пользование	Условный номер формируемого земельного участка	Площадь формируемого земельного участка, м2	Наименование планируемого размещения объекта	Местоположение существующего земельного участка (адрес земельного участка)	Вид разрешенного использования	Категория земель	Землепользователь (правообладатель)/ Арендатор (вид права)
					1	2	3	4	5	6	7	8
									лесничество, квартал 61, части выделов 24,25	лекарственных растений; ведение охотничьего хозяйства; ведение сельского хозяйства; осуществление научно-исследовательской, образовательной деятельности; осуществление рекреационной деятельности. Выполнение работ по геологическому изучению недр, разработка месторождений полезных ископаемых; строительство и эксплуатация водохранилищ и		

13530-ПМТ-Р6

Изм.	Лист	№ докум.	Подпись	Дата	13530-ПМТ-Р6								
					Кадастровый номер существующего земельного участка/номер единого землепользования (кадастрового квартала), который (часть которого) предусматривается для передачи в пользование	Условный номер формируемого земельного участка	Площадь формируемого земельного участка, м2	Наименование планируемого размещения объекта	Местоположение существующего земельного участка (адрес земельного участка)	Вид разрешенного использования	Категория земель	Землепользователь (правообладатель)/ Арендатор (вид права)	
					1	2	3	4	5	6	7	8	
										иных искусственных водных объектов, а также гидротехнических сооружений и специализированных портов; строительство, реконструкция, эксплуатация линий электропередачи, линий связи, дорог, трубопроводов и др. линейных объектов; переработка древесины и иных лесных ресурсов; осуществление религиозной деятельности, иные виды,			

Лист	
№ докум.	
Подпись	
Дата	
13530-ПМТ-Р6	
Лист	37

Кадастровый номер существующего земельного участка/номер единого землепользования (кадастрового квартала), который (часть которого) предусматривается для передачи в пользование	Условный номер формируемого земельного участка	Площадь формируемого земельного участка, м2	Наименование планируемого размещения объекта	Местоположение существующего земельного участка (адрес земельного участка)	Вид разрешенного использования	Категория земель	Землепользователь (правообладатель)/ Арендатор (вид права)
1	2	3	4	5	6	7	8
					определенные в соответствии с частью 2 статьи 6 Лесного Кодекса РФ		
16:32:010501:933/чзу 1	16:32:010501:933/чзу1	395.13	Обустройство Нурлатского нефтяного месторождения (4 очередь)	Республика Татарстан (Татарстан), Нурлатский р-н, с/с Андреевский, ГКУ "Нурлатское лесничество", Восходское участковое лесничество, квартал 61, части выделов 24,25,26	Заготовка древесины; заготовка и сбор не древесных лесных ресурсов; заготовка пищевых лесных ресурсов и сбор лекарственных растений; ведение охотничьего хозяйства; ведение сельского хозяйства; осуществление научно-исследовательской,	Земли лесного фонда	Государственная собственность

Л/з/м					Кадастровый номер существующего земельного участка/номер единого землепользования (кадастрового квартала), который (часть которого) предусматривается для передачи в пользование	Условный номер формируемого земельного участка	Площадь формируемого земельного участка, м2	Наименование планируемого размещения объекта	Местоположение существующего земельного участка (адрес земельного участка)	Вид разрешенного использования	Категория земель	Землепользователь (правообладатель)/ Арендатор (вид права)
Лист					1	2	3	4	5	6	7	8
№ докум.												
Подпись												
Дата												
13530-ПМТ-Р6												
										образовательной деятельности; осуществление рекреационной деятельности. Выполнение работ по геологическому изучению недр, разработка месторождений полезных ископаемых; строительство и эксплуатация водохранилищ и иных искусственных водных объектов, а также гидротехнических сооружений и специализированных портов; строительство, реконструкция,		

Лист	
№ докум.	
Подпись	
Дата	
13530-ПМТ-Р6	
Лист	39

Кадастровый номер существующего земельного участка/номер единого землепользования (кадастрового квартала), который (часть которого) предусматривается для передачи в пользование	Условный номер формируемого земельного участка	Площадь формируемого земельного участка, м2	Наименование планируемого размещения объекта	Местоположение существующего земельного участка (адрес земельного участка)	Вид разрешенного использования	Категория земель	Землепользователь (правообладатель)/ Арендатор (вид права)
1	2	3	4	5	6	7	8
					эксплуатация линий электропередачи, линий связи, дорог, трубопроводов и др. линейных объектов; переработка древесины и иных лесных ресурсов; осуществление религиозной деятельности, иные виды, определенные в соответствии с частью 2 статьи 6 Лесного Кодекса РФ		
16:32:010501:108 ЕЗ (16:32:000000:18)	16:32:010501:108/чзу1	181.12	Обустройство Нурлатского нефтяного месторождения (4 очередь)	Республика Татарстан, Нурлатский муниципальный район	Для производственных целей	Земли промышленности, энергетики, транспорта,	Государственная собственность

Изм.	Лист	№ докум.	Подпись	Дата	1	2	3	4	5	6	7	8
					Кадастровый номер существующего земельного участка/номер единого землепользования (кадастрового квартала), который (часть которого) предусматривается для передачи в пользование	Условный номер формируемого земельного участка	Площадь формируемого земельного участка, м2	Наименование планируемого размещения объекта	Местоположение существующего земельного участка (адрес земельного участка)	Вид разрешенного использования	Категория земель	Землепользователь (правообладатель)/ Арендатор (вид права)
					1	2	3	4	5	6	7	8
											связи, радиовещания, телевидения, информатики, земли для обеспечения космической деятельности, земли обороны, безопасности и земли иного специального назначения	
					16:32:000000:897/чзу 3	16:32:000000: 897/чзу3	433.91	Обустройство Нурлатского нефтяного месторождения (4 очередь)	Республика Татарстан, Нурлатский муниципальный район, Андреевское сельское поселение, Восходское участковое лесничество, кварт.54,55,60,61,67,71,72,73	Выполнения работ по геологическому изучению недр и разработки месторождений полезных ископаемых	Земли лесного фонда	Государственная собственность/Аренда - Публичное акционерное общество "Татнефть" имени В.Д. Шашина

13530-ПМТ-Р6

40

Лист

Лист	
№ докум.	
Подпись	
Дата	
13530-ПМТ-Р6	
Лист	41

Кадастровый номер существующего земельного участка/номер единого землепользования (кадастрового квартала), который (часть которого) предусматривается для передачи в пользование	Условный номер формируемого земельного участка	Площадь формируемого земельного участка, м2	Наименование планируемого размещения объекта	Местоположение существующего земельного участка (адрес земельного участка)	Вид разрешенного использования	Категория земель	Землепользователь (правообладатель)/ Арендатор (вид права)
1	2	3	4	5	6	7	8
16:32:010302:161 Е3 (16:32:000000:169)	16:32:010302:161/чзу1	410.11	Обустройство Нурлатского нефтяного месторождения (4 очередь)	Республика Татарстан, Нурлатский муниципальный район, х-во ООО Андреевка	Для сельскохозяйственного производства паевого фонда	Земли сельскохозяйственного назначения	Долевая собственность/Аренда - Общество с ограниченной ответственностью "Агрофирма "Южная"
16:32:000000:2892/чз у4	16:32:000000:2892/чзу4	1801.82	Обустройство Нурлатского нефтяного месторождения (4 очередь)	Республика Татарстан, Нурлатский муниципальный район, Андреевское сельское поселение	для сельскохозяйственного производства паевого фонда	Земли сельскохозяйственного назначения	Собственность - Публичное акционерное общество "Татнефть" имени В.Д. Шашина
16:32:010302:174 Е3 (16:32:000000:169)	16:32:010302:174/чзу1	1366.60	Обустройство Нурлатского нефтяного месторождения (4 очередь)	Республика Татарстан, Нурлатский муниципальный район, х-во ООО Андреевка	Для сельскохозяйственного производства паевого фонда	Земли сельскохозяйственного назначения	Долевая собственность/Аренда - Общество с ограниченной ответственностью "Агрофирма "Южная"
16:32:010302:155 Е3 (16:32:000000:169)	16:32:010302:155/чзу1	221.634	Обустройство Нурлатского нефтяного месторождения (4 очередь)	Республика Татарстан, Нурлатский муниципальный район, х-во ООО Андреевка	Для сельскохозяйственного производства паевого фонда	Земли сельскохозяйственного назначения	Долевая собственность/Аренда - Общество с ограниченной ответственностью "Агрофирма "Южная"

Лист	
№ докум.	
Подпись	
Дата	
13530-ПМТ-Р6	
Лист	42

Кадастровый номер существующего земельного участка/номер единого землепользования (кадастрового квартала), который (часть которого) предусматривается для передачи в пользование	Условный номер формируемого земельного участка	Площадь формируемого земельного участка, м2	Наименование планируемого размещения объекта	Местоположение существующего земельного участка (адрес земельного участка)	Вид разрешенного использования	Категория земель	Землепользователь (правообладатель)/Арендатор (вид права)
1	2	3	4	5	6	7	8
16:32:000000:2508/чз у1	16:32:000000:2508/чзу1	4642.99	Обустройство Нурлатского нефтяного месторождения (4 очередь)	Республика Татарстан, Нурлатский муниципальный район, Андреевское сельское поселение	для сельскохозяйственного производства	Земли сельскохозяйственного назначения	Государственная собственность/Аренда - Шерников Николай Александрович
16:32:010601:73 Е3 (16:32:000000:319)	16:32:010601:73/чзу1	31.27	Обустройство Нурлатского нефтяного месторождения (4 очередь)	Республика Татарстан, Нурлатский муниципальный район, х-во п\х "Дуслык"	для сельскохозяйственного производства	Земли сельскохозяйственного назначения	Государственная собственность
16:32:010601:140/чзу 1	16:32:010601:140/чзу1	2039.24	Обустройство Нурлатского нефтяного месторождения (4 очередь)	Российская Федерация, Республика Татарстан, Нурлатский муниципальный район, с. Андреевка, 140	Недропользование	Земли промышленности, энергетики, транспорта, связи, радиовещания, телевидения, информатики, земли для обеспечения космической деятельности,	Собственность - Публичное акционерное общество "Татнефть" имени В.Д. Шашина

Лист	
№ докум.	
Подпись	
Дата	
13530-ПМТ-Р6	
Лист	43

Кадастровый номер существующего земельного участка/номер единого землепользования (кадастрового квартала), который (часть которого) предусматривается для передачи в пользование	Условный номер формируемого земельного участка	Площадь формируемого земельного участка, м2	Наименование планируемого размещения объекта	Местоположение существующего земельного участка (адрес земельного участка)	Вид разрешенного использования	Категория земель	Землепользователь (правообладатель)/ Арендатор (вид права)
1	2	3	4	5	6	7	8
						земли обороны, безопасности и земли иного специального назначения	
16:32:000000:2508/чз у2	16:32:000000:2508/чзу2	3956.12	Обустройство Нурлатского нефтяного месторождения (4 очередь)	Республика Татарстан, Нурлатский муниципальный район, Андреевское сельское поселение	для сельскохозяйственного производства	Земли сельскохозяйственного назначения	Государственная собственность/Аренда - Шерников Николай Александрович
16:32:010601:140/чзу 2	16:32:010601:140/чзу2	608.15	Обустройство Нурлатского нефтяного месторождения (4 очередь)	Российская Федерация, Республика Татарстан, Нурлатский муниципальный район, с. Андреевка, 140	Недропользование	Земли промышленности, энергетики, транспорта, связи, радиовещания, телевидения, информатики, земли для обеспечения космической деятельности,	Собственность - Публичное акционерное общество "Татнефть" имени В.Д. Шашина

Лист	
№ докум.	
Подпись	
Дата	
13530-ПМТ-Р6	
Лист	44

Кадастровый номер существующего земельного участка/номер единого землепользования (кадастрового квартала), который (часть которого) предусматривается для передачи в пользование	Условный номер формируемого земельного участка	Площадь формируемого земельного участка, м2	Наименование планируемого размещения объекта	Местоположение существующего земельного участка (адрес земельного участка)	Вид разрешенного использования	Категория земель	Землепользователь (правообладатель)/ Арендатор (вид права)
1	2	3	4	5	6	7	8
16:32:010601:139/чз 1	16:32:010601: 139/чз1	1686.63	Обустройство Нурлатского нефтяного месторождения (4 очередь)	Республика Татарстан, Нурлатский муниципальный район, Андреевское сельское поселение	Для традиционного природопользования	Земли промышленности, энергетики, транспорта, связи, радиовещания, телевидения, информатики, земли для обеспечения космической деятельности, земли обороны, безопасности и земли иного специального назначения	Собственность - Публичное акционерное общество "Татнефть" имени В.Д. Шашина

Лист	
№ докум.	
Подпись	
Дата	
13530-ПМТ-Р6	
Лист	45

Кадастровый номер существующего земельного участка/номер единого землепользования (кадастрового квартала), который (часть которого) предусматривается для передачи в пользование	Условный номер формируемого земельного участка	Площадь формируемого земельного участка, м2	Наименование планируемого размещения объекта	Местоположение существующего земельного участка (адрес земельного участка)	Вид разрешенного использования	Категория земель	Землепользователь (правообладатель)/ Арендатор (вид права)
1	2	3	4	5	6	7	8
16:32:010601:26/чзу1	16:32:010601:26/чзу1	1048.50	Обустройство Нурлатского нефтяного месторождения (4 очередь)	Республика Татарстан, Нурлатский муниципальный район, х-во ООО "Дуслык"	В целях добычи полезных ископаемых	Земли промышленности, энергетики, транспорта, связи, радиовещания, телевидения, информатики, земли для обеспечения космической деятельности, земли обороны, безопасности и земли иного специального назначения	Собственность - Публичное акционерное общество "Татнефть" имени В.Д. Шашина
16:32:000000:2508/чз у3	16:32:000000:2508/чз у3	2018.04	Обустройство Нурлатского нефтяного месторождения (4 очередь)	Республика Татарстан, Нурлатский муниципальный район, Андреевское сельское поселение	для сельскохозяйственного производства	Земли сельскохозяйственного назначения	Государственная собственность/Аренда - Шерников Николай Александрович

Лист	
№ докум.	
Подпись	
Дата	

13530-ПМТ-Р6

Лист	46
------	----

Кадастровый номер существующего земельного участка/номер единого землепользования (кадастрового квартала), который (часть которого) предусматривается для передачи в пользование	Условный номер формируемого земельного участка	Площадь формируемого земельного участка, м2	Наименование планируемого размещения объекта	Местоположение существующего земельного участка (адрес земельного участка)	Вид разрешенного использования	Категория земель	Землепользователь (правообладатель)/ Арендатор (вид права)
1	2	3	4	5	6	7	8
16:32:000000:2898/чз у2	16:32:000000:2898/чз у2	767.26	Обустройство Нурлатского нефтяного месторождения (4 очередь)	Республика Татарстан, Нурлатский муниципальный район, Андреевское сельское поселение	для сельскохозяйственного производства	Земли сельскохозяйственного назначения	Собственность - Общество с ограниченной ответственностью "Стандарт"
16:32:010601:352/чз у1	16:32:010601:352/чз у1	1973.88	Обустройство Нурлатского нефтяного месторождения (4 очередь)	Республика Татарстан, Нурлатский муниципальный район, Андреевское сельское поселение	для сельскохозяйственного производства	Земли сельскохозяйственного назначения	Собственность - Общество с ограниченной ответственностью "Стандарт"
16:32:000000:2898/чз у4	16:32:000000:2898/чз у4	100.78	Обустройство Нурлатского нефтяного месторождения (4 очередь)	Республика Татарстан, Нурлатский муниципальный район, Андреевское сельское поселение	для сельскохозяйственного производства	Земли сельскохозяйственного назначения	Собственность - Общество с ограниченной ответственностью "Стандарт"
16:32:000000:2898/чз у1	16:32:000000:2898/чз у1	2455.77	Обустройство Нурлатского нефтяного месторождения (4 очередь)	Республика Татарстан, Нурлатский муниципальный район, Андреевское сельское поселение	для сельскохозяйственного производства	Земли сельскохозяйственного назначения	Собственность - Общество с ограниченной ответственностью "Стандарт"

Лист	
№ докум.	
Подпись	
Дата	
13530-ПМТ-Р6	
Лист	47

Кадастровый номер существующего земельного участка/номер единого землепользования (кадастрового квартала), который (часть которого) предусматривается для передачи в пользование	Условный номер формируемого земельного участка	Площадь формируемого земельного участка, м2	Наименование планируемого размещения объекта	Местоположение существующего земельного участка (адрес земельного участка)	Вид разрешенного использования	Категория земель	Землепользователь (правообладатель)/ Арендатор (вид права)
1	2	3	4	5	6	7	8
16:32:010601:10 ЕЗ (16:32:000000:18)	16:32:010601: 10/чзу1	370.74	Обустройство Нурлатского нефтяного месторождения (4 очередь)	Республика Татарстан, Нурлатский муниципальный район	Для производственных целей	Земли промышленности, энергетики, транспорта, связи, радиовещания, телевидения, информатики, земли для обеспечения космической деятельности, земли обороны, безопасности и земли иного специального назначения	Государственная собственность
16:32:010601:81/чзу1	16:32:010601: 81/чзу1	431.70	Обустройство Нурлатского нефтяного месторождения (4 очередь)	Республика Татарстан, Нурлатский муниципальный район, х-во ООО Борьба	Для сельскохозяйственного производства	Земли сельскохозяйственного назначения	Государственная собственность

Лист	
№ докум.	
Подпись	
Дата	
13530-ПМТ-Р6	
Лист	48

Кадастровый номер существующего земельного участка/номер единого землепользования (кадастрового квартала), который (часть которого) предусматривается для передачи в пользование	Условный номер формируемого земельного участка	Площадь формируемого земельного участка, м2	Наименование планируемого размещения объекта	Местоположение существующего земельного участка (адрес земельного участка)	Вид разрешенного использования	Категория земель	Землепользователь (правообладатель)/ Арендатор (вид права)
1	2	3	4	5	6	7	8
16:32:000000:2508/чз у4	16:32:000000:2508/чзу4	682.40	Обустройство Нурлатского нефтяного месторождения (4 очередь)	Республика Татарстан, Нурлатский муниципальный район, Андреевское сельское поселение	для сельскохозяйственного производства	Земли сельскохозяйственного назначения	Государственная собственность/Аренда - Шерников Николай Александрович
16:32:000000:2898/чз у3	16:32:000000:2898/чзу3	1565.33	Обустройство Нурлатского нефтяного месторождения (4 очередь)	Республика Татарстан, Нурлатский муниципальный район, Андреевское сельское поселение	для сельскохозяйственного производства	Земли сельскохозяйственного назначения	Собственность - Общество с ограниченной ответственностью "Стандарт"
16:32:010601:352/чзу 2	16:32:010601:352/чзу2	1475.29	Обустройство Нурлатского нефтяного месторождения (4 очередь)	Республика Татарстан, Нурлатский муниципальный район, Андреевское сельское поселение	для сельскохозяйственного производства	Земли сельскохозяйственного назначения	Собственность - Общество с ограниченной ответственностью "Стандарт"

Подрядчик



Заказчик



ДОКУМЕНТАЦИЯ ПО ПЛАНИРОВКЕ ТЕРРИТОРИИ

по объекту: «Обустройство Нурлатского нефтяного месторождения (4 очередь)»

ПРОЕКТ ПЛАНИРОВКИ ТЕРРИТОРИИ
МАТЕРИАЛЫ ПО ОБОСНОВАНИЮ

Раздел 3: Материалы по обоснованию проекта планировки территории. Графическая часть

13530-ППТ-МО-Р3


Управляющий – Заместитель
директора ООО «Стройпроектнадзор»



А.П. Прохоров

Изм.	№	Подп.	Дата

2022

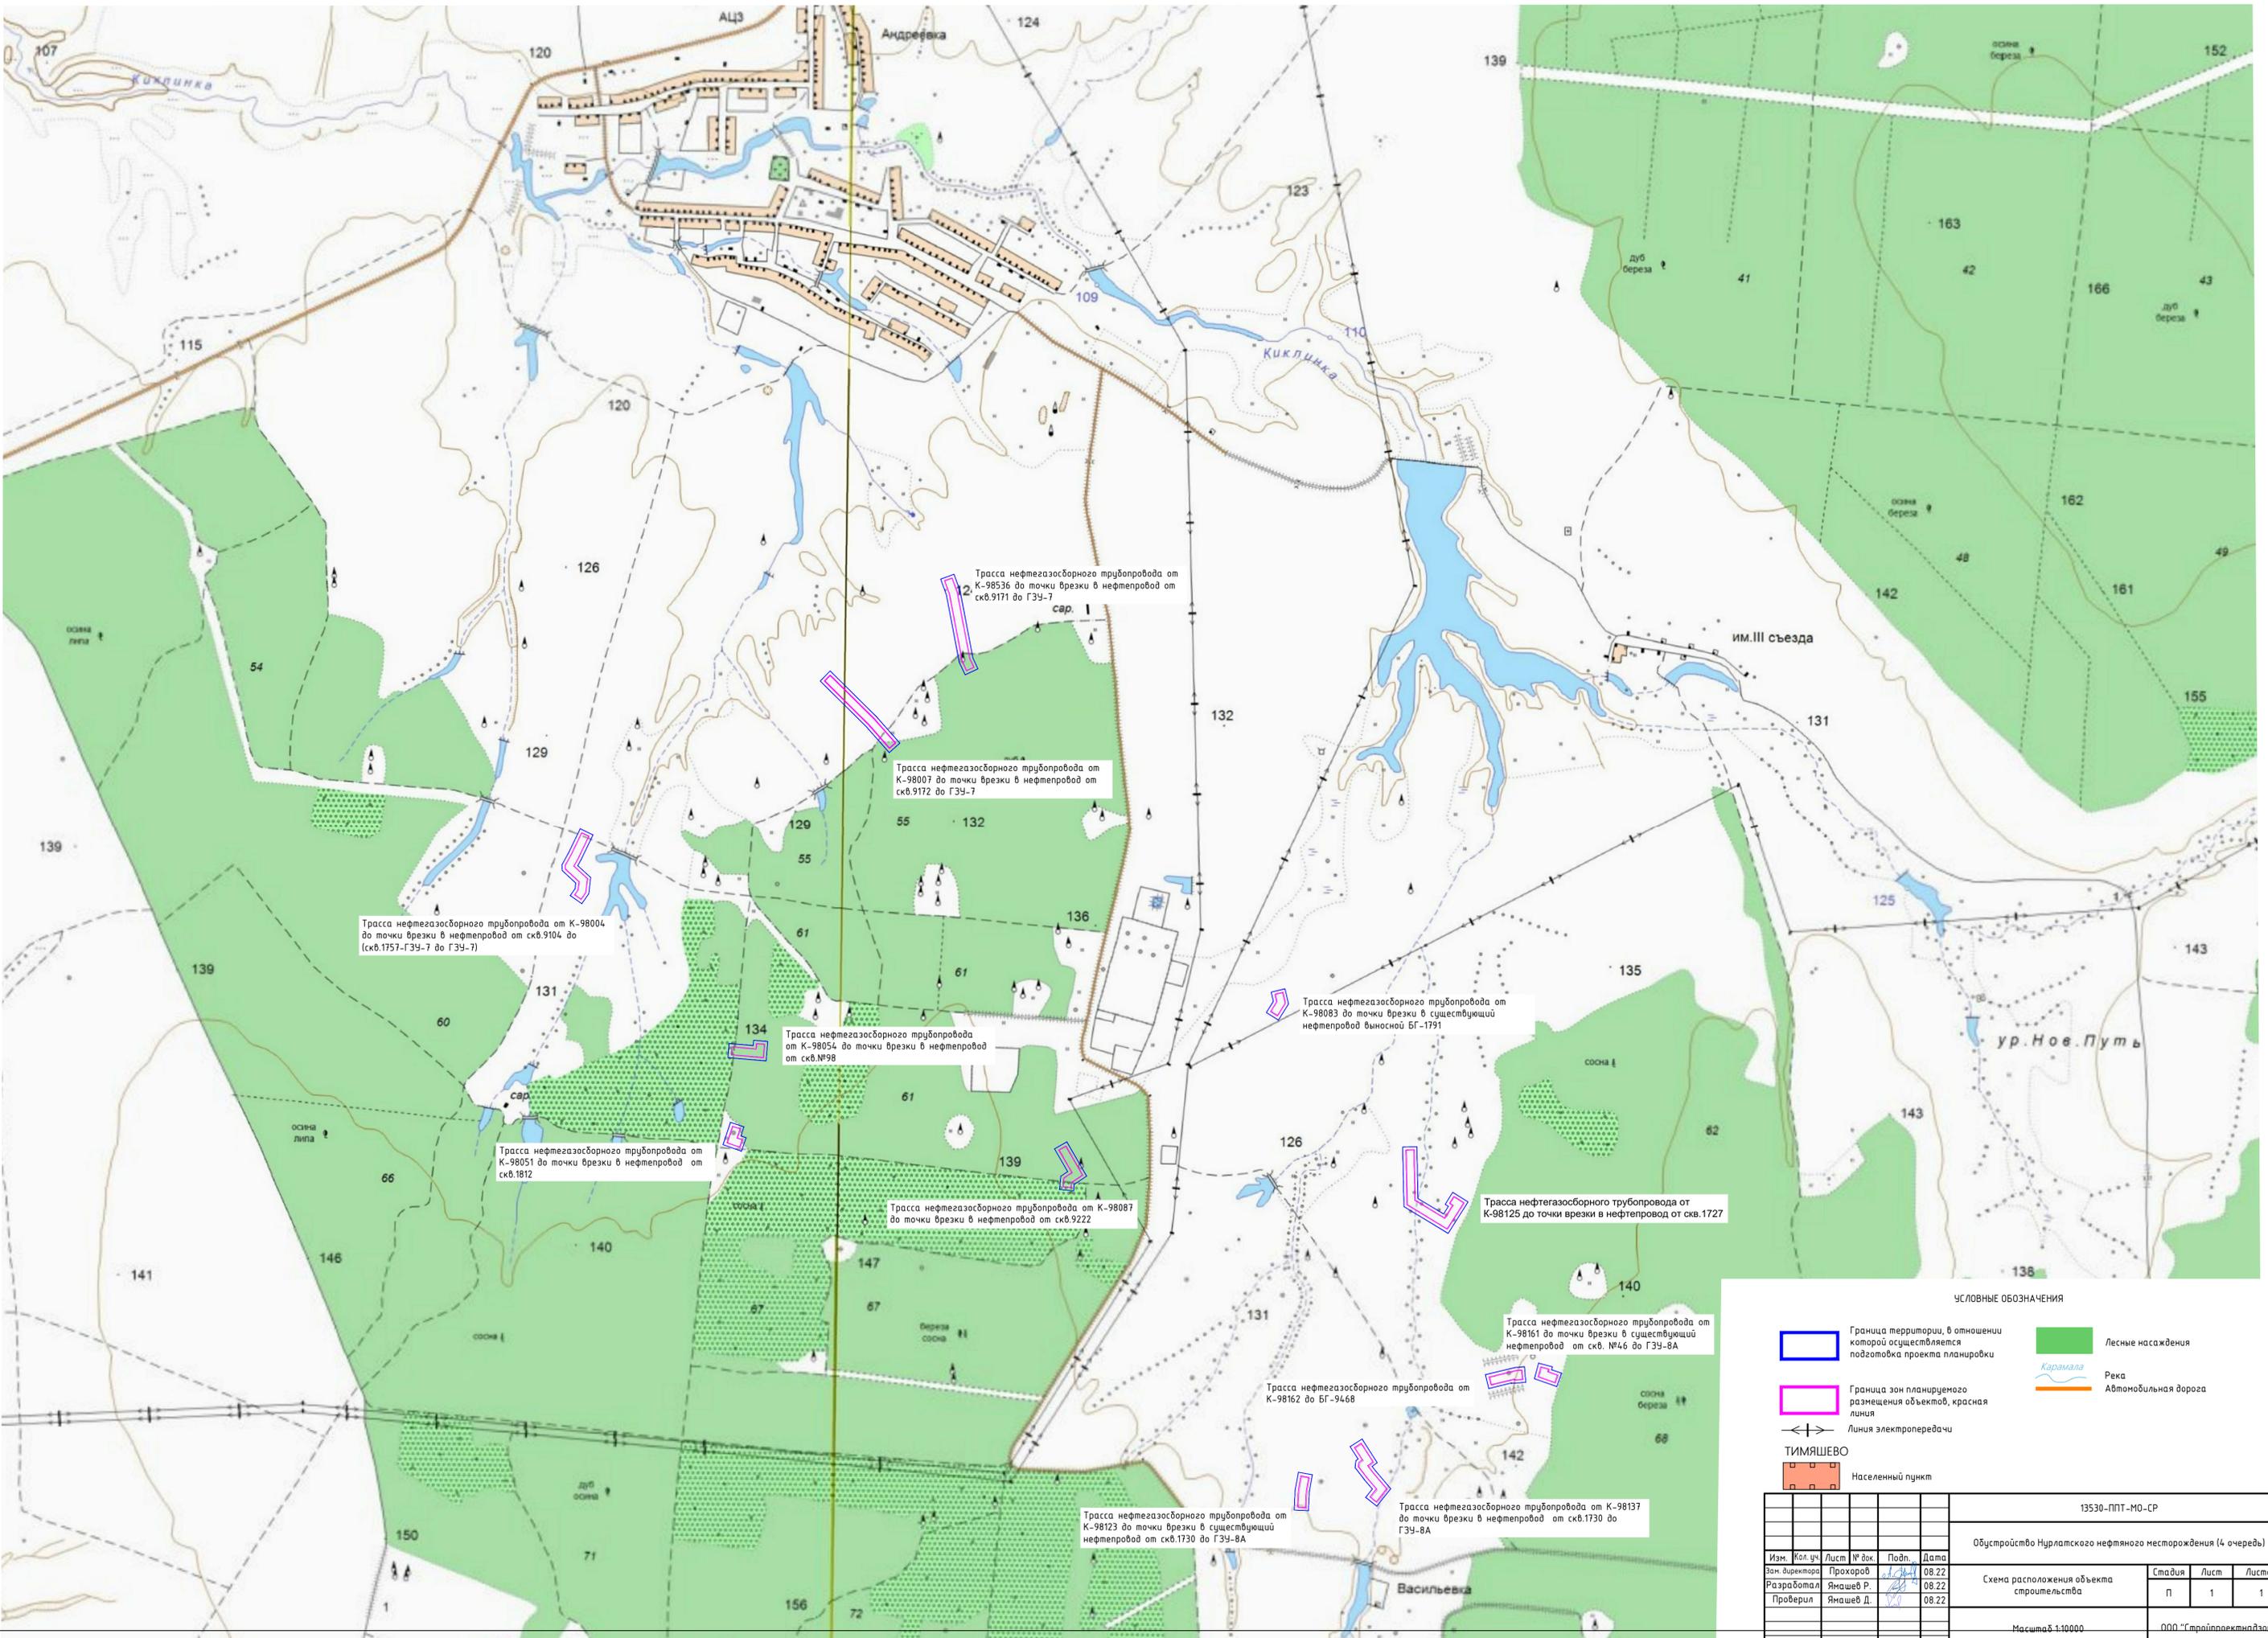

Трасса нефтегазосборного трубопровода от К-98004 до точки врезки в нефтепровод от скв.9104 до (скв.1757-ГЗУ-7 до ГЗУ-7)

Трасса нефтегазосборного трубопровода от К-98007 до точки врезки в нефтепровод от скв.9172 до ГЗУ-7

Трасса нефтегазосборного трубопровода от К-98054 до точки врезки в нефтепровод от скв.№98

Трасса нефтегазосборного трубопровода от К-98051 до точки врезки в нефтепровод от скв.1812

Трасса нефтегазосборного трубопровода от К-98087 до точки врезки в нефтепровод от скв.9222

Трасса нефтегазосборного трубопровода от К-98083 до точки врезки в существующий нефтепровод выноской БГ-1791

Трасса нефтегазосборного трубопровода от К-98125 до точки врезки в нефтепровод от скв.1727

Трасса нефтегазосборного трубопровода от К-98161 до точки врезки в существующий нефтепровод от скв. №46 до ГЗУ-8А

Трасса нефтегазосборного трубопровода от К-98162 до БГ-9468

Трасса нефтегазосборного трубопровода от К-98123 до точки врезки в существующий нефтепровод от скв.1730 до ГЗУ-8А


Трасса нефтегазосборного трубопровода от К-98137 до точки врезки в нефтепровод от скв.1730 до ГЗУ-8А

УСЛОВНЫЕ ОБОЗНАЧЕНИЯ

- Граница территории, в отношении которой осуществляется подготовка проекта планировки
- Граница зон планируемого размещения объектов, красная линия
- Линия электропередачи
- Населенный пункт
- Лесные насаждения
- Река
- Автомобильная дорога

13530-ППТ-МО-СР					
Обустройство Нурлатского нефтяного месторождения (4 очередь)					
Изм.	Кол. ч.	Лист	№ док.	Подп.	Дата
Зам. директора		Прохоров			08.22
Разработал		Янашев Р.			08.22
Проверил		Янашев Д.			08.22
Схема расположения объекта строительства					Стадия
					Лист
					Листов
Масштаб 1:10000					ООО "Стройпроектиза"
Формат А					

Составлено
Исполнитель: Гареев М.М.
Дата: 08.11.2022 10:01

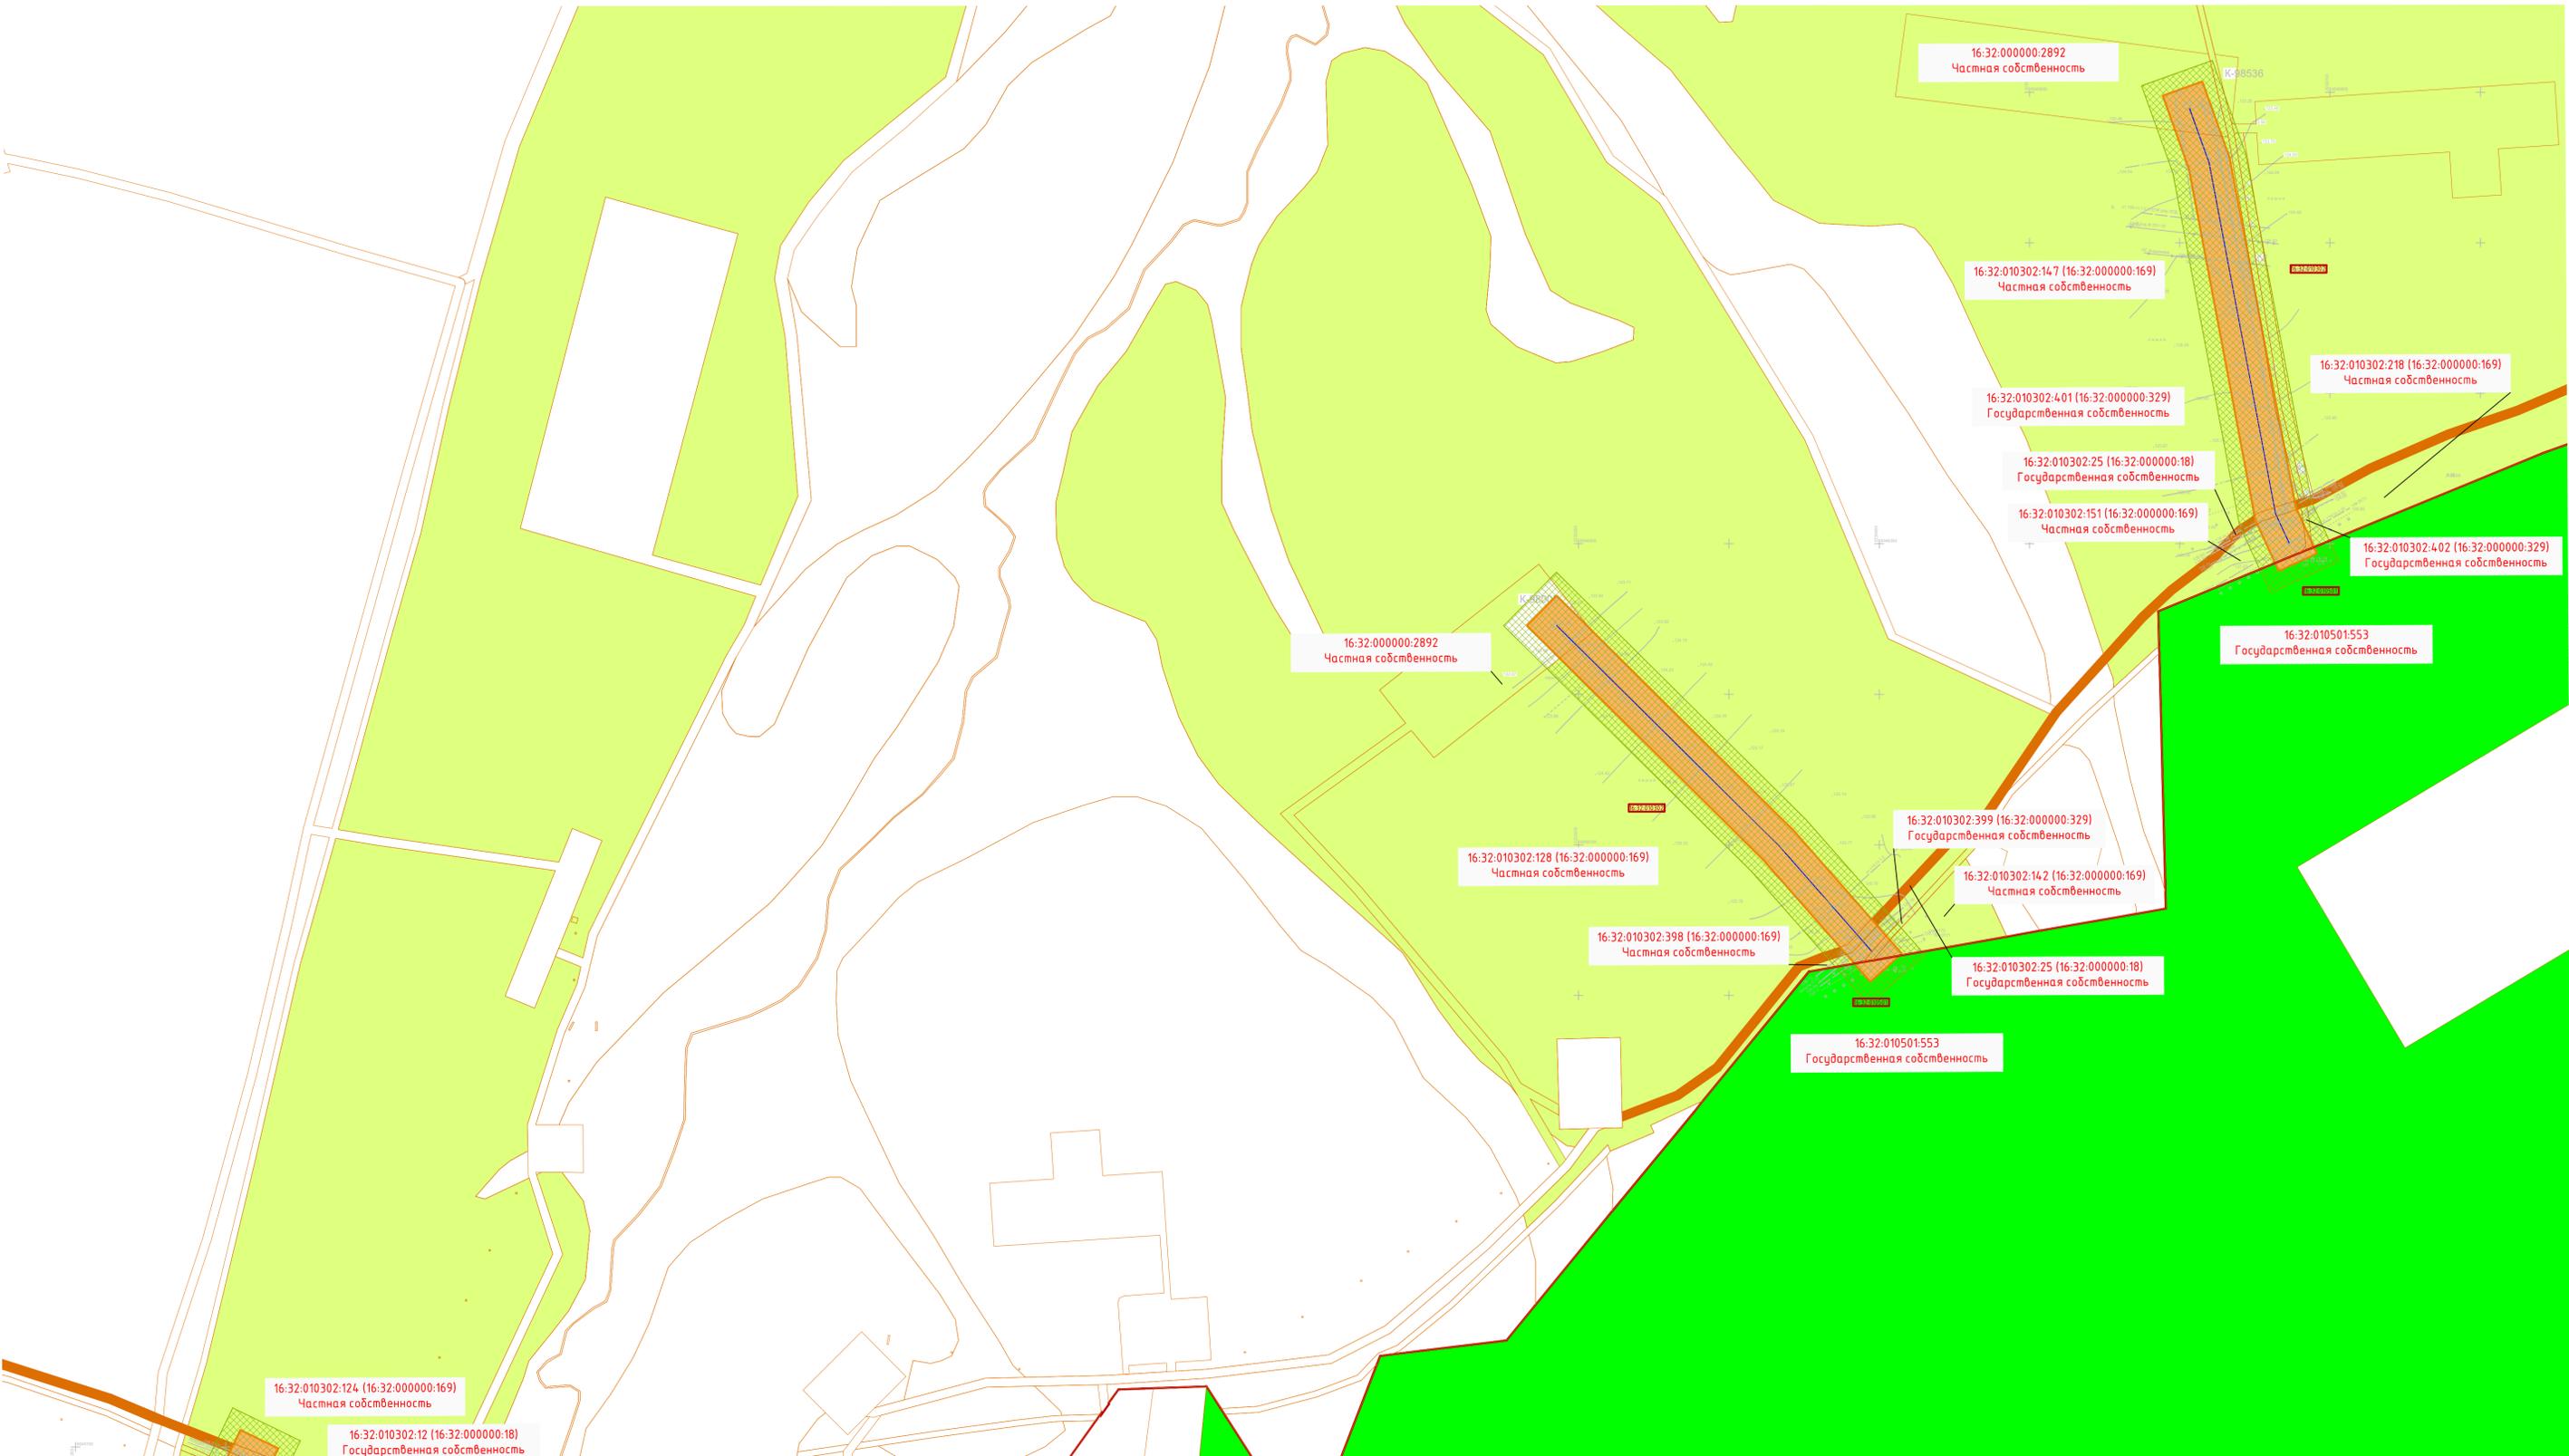

16:32:010302:124 (16:32:000000:169)
Частная собственность

16:32:010302:12 (16:32:000000:18)
Государственная собственность

16:32:010302:385 (16:32:000000:329)
Государственная собственность

16:32:010302:133 (16:32:000000:169)
Частная собственность

16:32:010302:123 (16:32:000000:169)
Частная собственность

16:32:010302:117 (16:32:000000:169)
Частная собственность

16:32:000000:2892
Частная собственность

16:32:000000:2892
Частная собственность

16:32:010302:147 (16:32:000000:169)
Частная собственность

16:32:010302:218 (16:32:000000:169)
Частная собственность

16:32:010302:401 (16:32:000000:329)
Государственная собственность

16:32:010302:25 (16:32:000000:18)
Государственная собственность

16:32:010302:151 (16:32:000000:169)
Частная собственность

16:32:010302:402 (16:32:000000:329)
Государственная собственность

16:32:010501:553
Государственная собственность

16:32:010302:399 (16:32:000000:329)
Государственная собственность

16:32:010302:128 (16:32:000000:169)
Частная собственность

16:32:010302:142 (16:32:000000:169)
Частная собственность

16:32:010302:398 (16:32:000000:169)
Частная собственность

16:32:010302:25 (16:32:000000:18)
Государственная собственность

16:32:010501:553
Государственная собственность



УСЛОВНЫЕ ОБОЗНАЧЕНИЯ

- Граница территории, в отношении которой осуществляется подготовка проекта планировки
- Граница зон планируемого размещения объектов, красная линия
- 16:31:010203:329 Государственная собственность. Номер существующего земельного участка, учтенного в Едином государственном реестре недвижимости и форма собственности земельного участка
- Границы существующих земельных участков, учтенных в Едином государственном реестре недвижимости
- Проектируемый нефтепровод
- Граница кадастрового квартала
- 16:25:130302. Номер кадастрового квартала
- Земли лесного фонда
- Земли сельскохозяйственного назначения
- Земли промышленности, энергетики, транспорта, связи, радиовещания, телевидения, информатики, земли для обеспечения космической деятельности, земли обороны, безопасности и земли иного специального назначения
- Категория не установлена

						13530-ППТ-МО-СИ-ГЧ			
						Обустройство Нурлатского нефтяного месторождения (4 очередь)			
Изм.	Кол. ч.	Лист	№ док.	Подп.	Дата	Проект планировки территории. Основная часть	Стадия	Лист	Листов
Зам. директора		Прохоров			08.22		П	1	4
Разработал		Янашев Р.			08.22				
Проверил		Янашев Д.			08.22	Схема использования территории в период подготовки проекта планировки.			
						Масштаб 1:2000			
						ООО "Стройпроектинвест"			



16:32:010501:541
Государственная собственность

16:32:010501:934
Государственная собственность

16:32:000000:897
Государственная собственность

16:32:010501:36
Частная собственность


УСЛОВНЫЕ ОБОЗНАЧЕНИЯ

- Граница территории, в отношении которой осуществляется подготовка проекта планировки
- Граница зон планируемого размещения объектов, красная линия
- Границы существующих земельных участков, учтенных в Едином государственном реестре недвижимости
- Проектируемый нефтепровод
- Граница кадастрового квартала
- 16:25:130302 Номер кадастрового квартала
- Земли лесного фонда
- Земли промышленности, энергетики, транспорта, связи, радиовещания, телевидения, информатики, земли для обеспечения космической деятельности, земли обороны, безопасности и земли иного специального назначения
- Категория не установлена


16:31:010203:329
Государственная
собственность

Номер существующего земельного участка, учтенного в Едином государственном реестре недвижимости и форма собственности земельного участка

Схема расположения листов

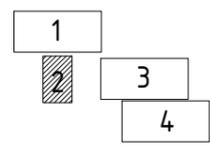

						13530-ППТ-МО-СИ-ГЧ			
						Обустройство Нурлатского нефтяного месторождения (4 очередь)			
Изм.	Кол. уч.	Лист	№ док.	Подп.	Дата	Проект планировки территории. Основная часть	Стадия	Лист	Листов
Зам. директора		Прохоров		<i>[Signature]</i>	08.22		П	2	4
Разработал		Ямашев Р.		<i>[Signature]</i>	08.22				
Проверил		Ямашев Д.		<i>[Signature]</i>	08.22				
						Схема использования территории в период подготовки проекта планировки.			
						Масштаб 1:2000			
						ООО "Стройпроектнадзор"			

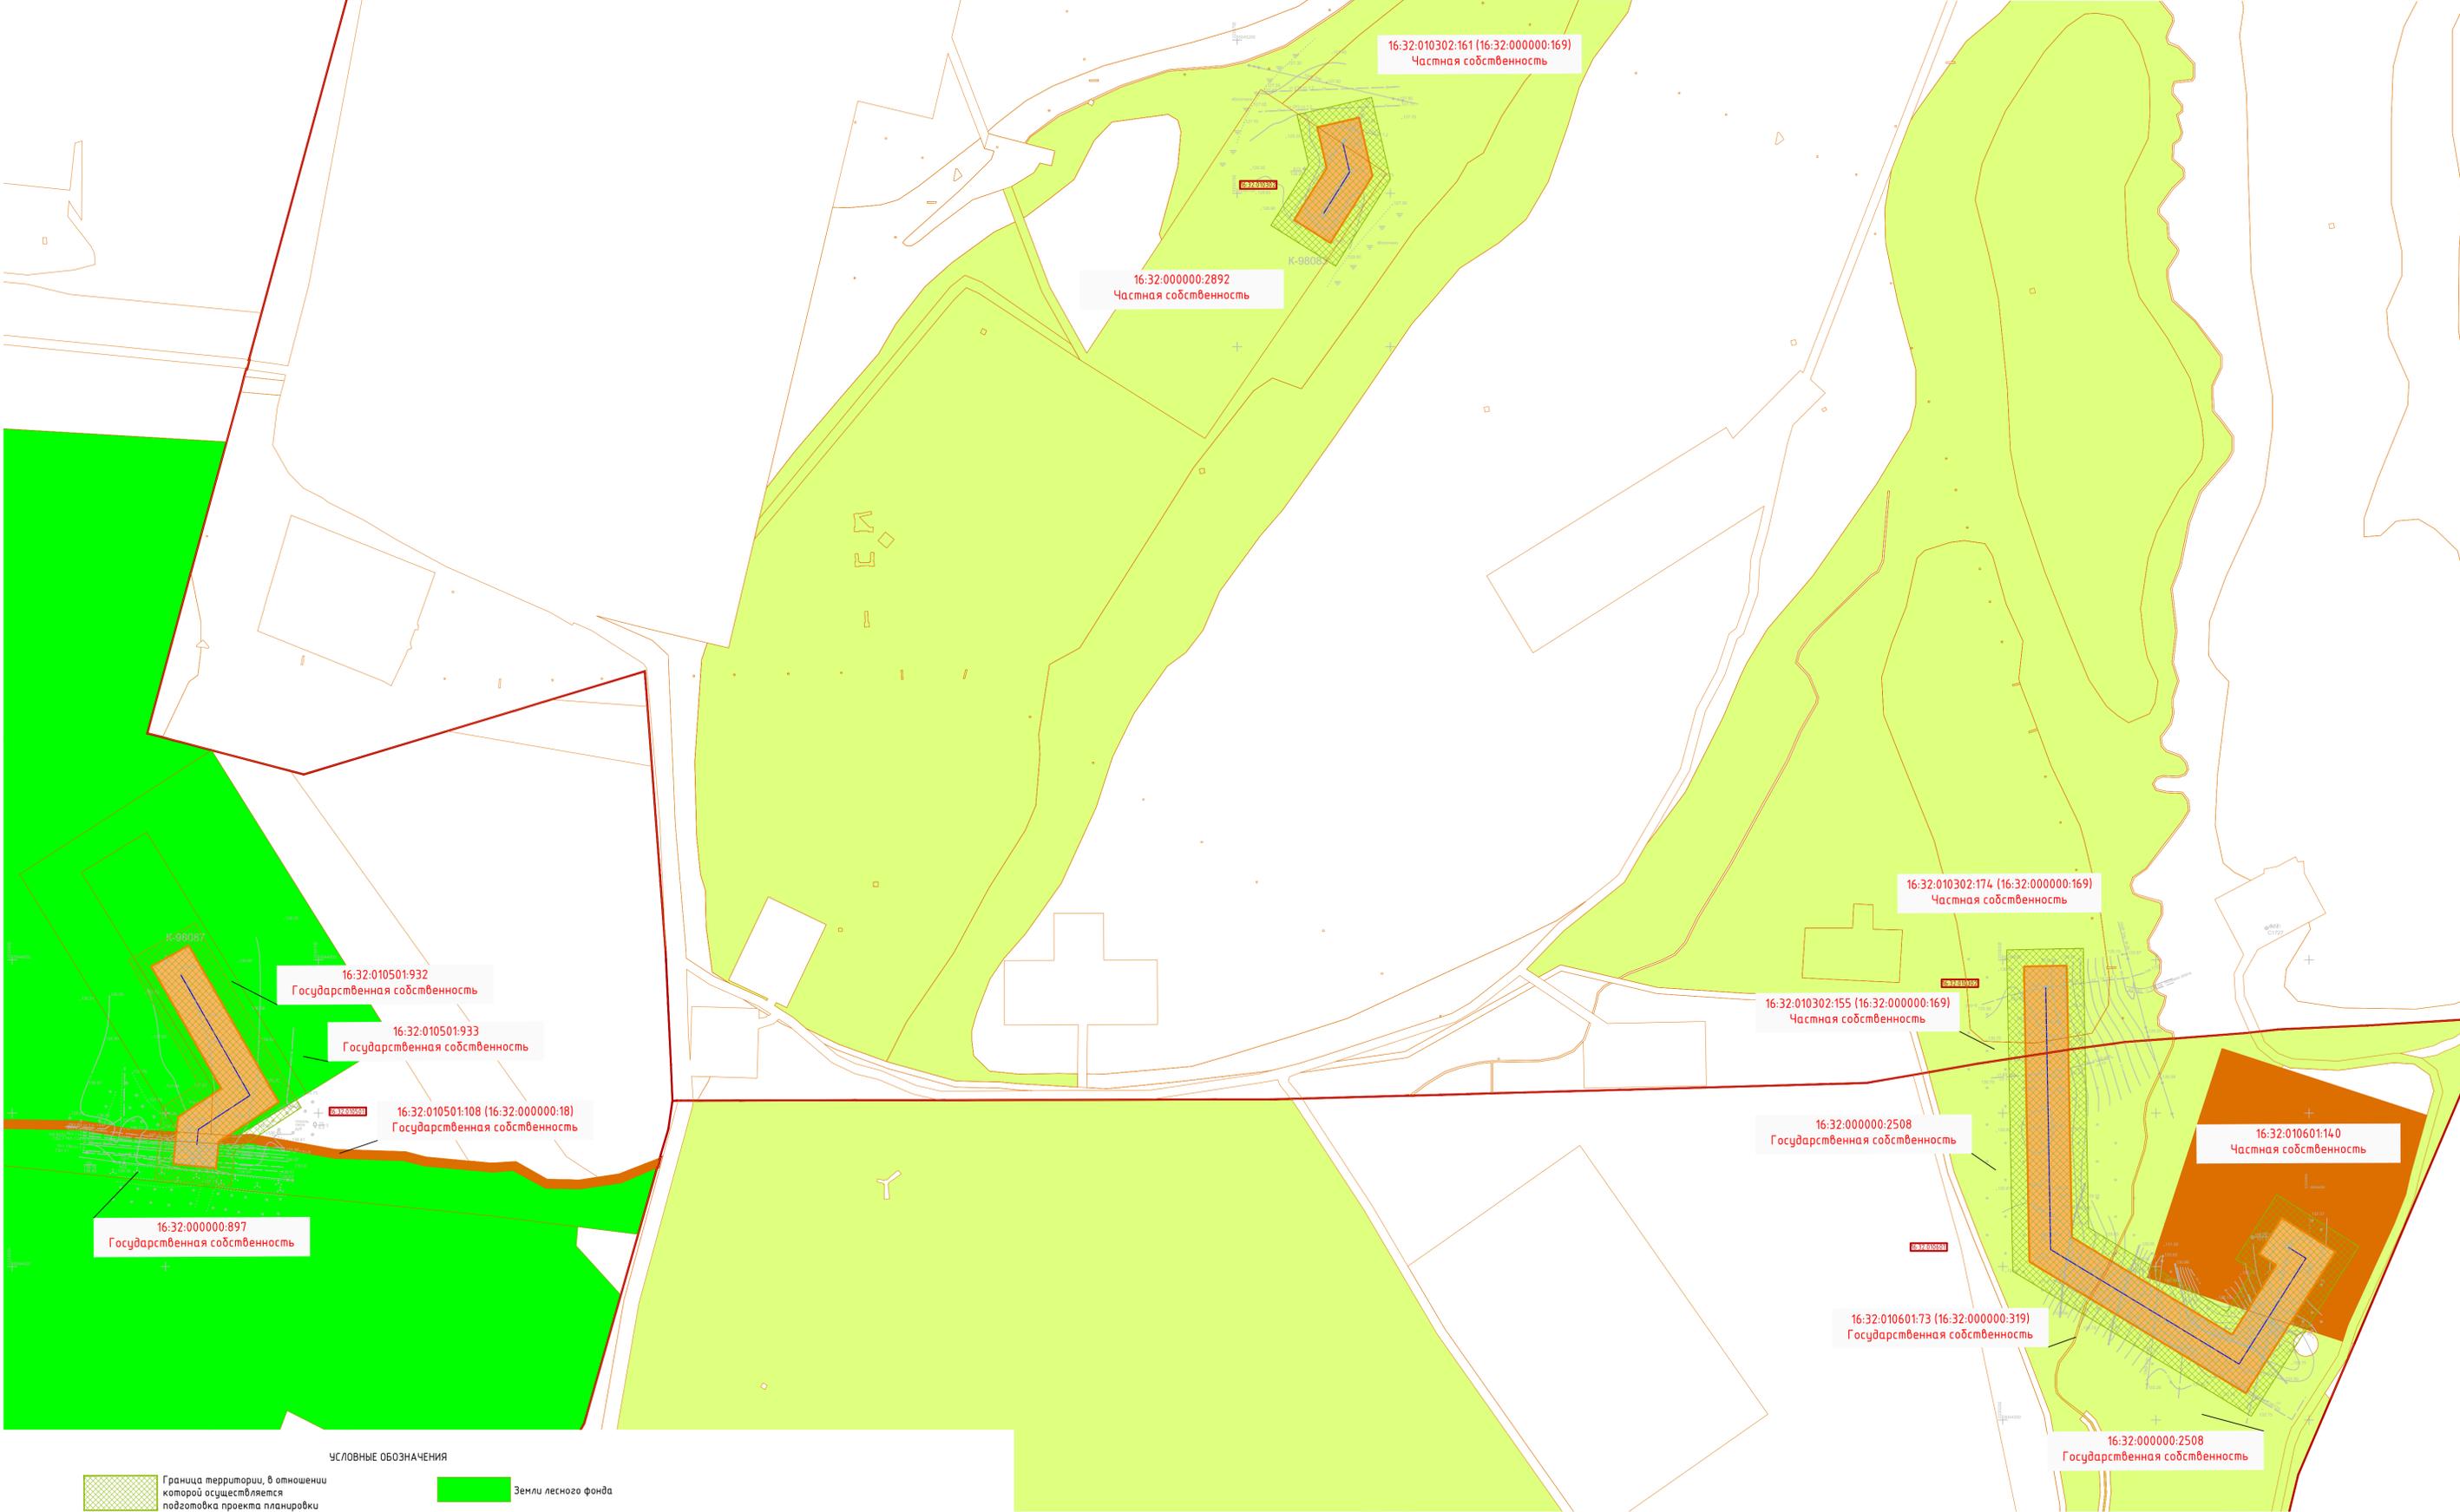

ЧСЛОВНЫЕ ОБОЗНАЧЕНИЯ


- Граница территории, в отношении которой осуществляется подготовка проекта планировки
- Граница зон планируемого размещения объектов, красная линия
- 16:31:010203:329
Государственная
собственность
Номер существующего земельного участка, учтенного в Едином государственном реестре недвижимости и форма собственности земельного участка
- Границы существующих земельных участков, учтенных в Едином государственном реестре недвижимости
- Проектируемый нефтепровод
- Граница кадастрового квартала
- 16:25:130302
Номер кадастрового квартала
- Земли лесного фонда
- Земли сельскохозяйственного назначения
- Земли промышленности, энергетики, транспорта, связи, радиовещания, телевидения, информатики, земли для обеспечения космической деятельности, земли обороны, безопасности и земли иного специального назначения
- Категория не установлена

Схема расположения листов




						13530-ПТ-МО-СИ-ГЧ			
						Обустройство Нурлатского нефтяного месторождения (4 очередь)			
Изм.	Кол. ч.	Лист	№ док.	Подп.	Дата	Проект планировки территории. Основная часть	Стадия	Лист	Листов
Зам. директора		Прохоров			08.22		П	3	4
Разработал		Янашев Р.			08.22				
Проверил		Янашев Д.			08.22				
						Схема использования территории в период подготовки проекта планировки.			
						ООО "Стройпроектинвест"			
						Масштаб 1:2000			

Создано
Имя файла
Путь к файлу
№ докум.
Дата докум.

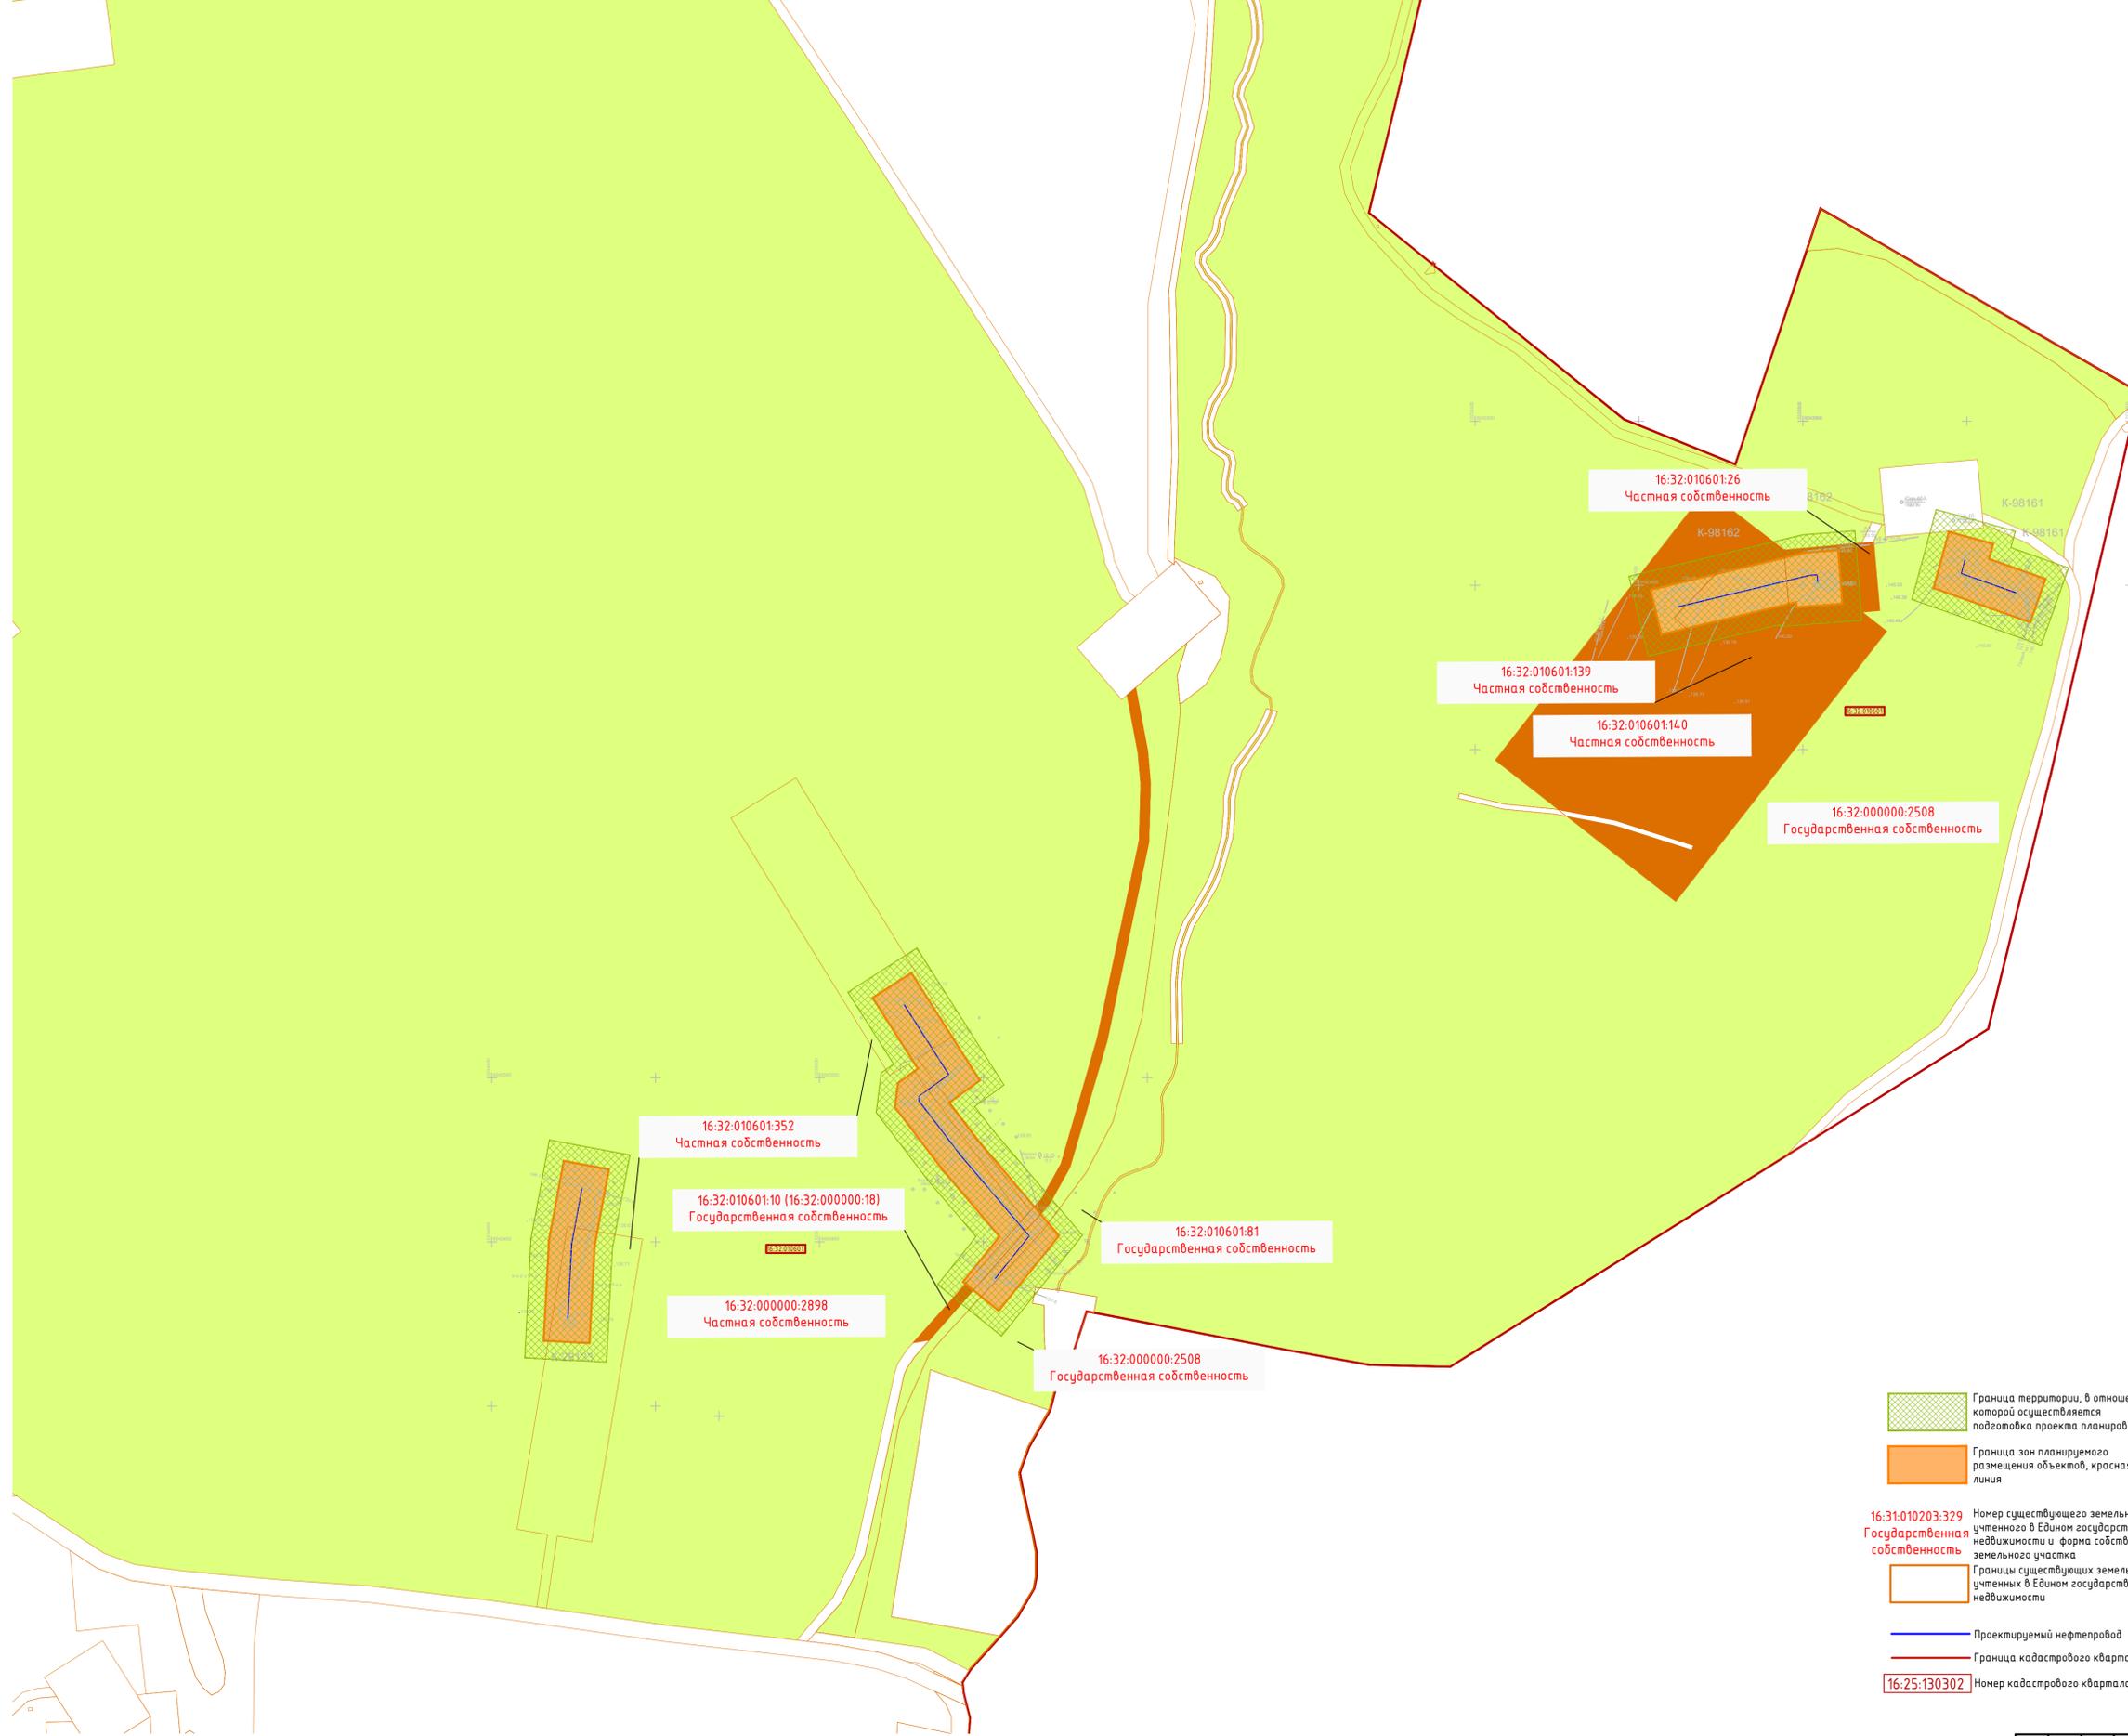

- УСЛОВНЫЕ ОБОЗНАЧЕНИЯ**
- Граница территории, в отношении которой осуществляется подготовка проекта планировки
 - Граница зон планируемого размещения объектов, красная линия
 - Границы существующих земельных участков, учтенных в Едином государственном реестре недвижимости
 - Проектируемый нефтепровод
 - Граница кадастрового квартала
 - Земли сельскохозяйственного назначения
 - Земли промышленности, энергетики, транспорта, связи, радиовещания, телевидения, информатики, земли для обеспечения космической деятельности, земли обороны, безопасности и земли иного специального назначения
 - Категория не установлена
- 16:31:010203:329
Государственная
собственность
- 16:25:130302

Схема расположения листов

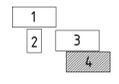

13530-ППТ-МО-СИ-ГЧ									
Обустройство Нурлатского нефтяного месторождения (4 очередь)									
Изм.	Кол. ч.	Лист	№ док.	Подп.	Дата	Проект планировки территории.			Стадия
Разработал		Янашев Р.			08.22	Основная часть			Лист
Проверил		Янашев Д.			08.22				Листов
						Схема использования территории в период подготовки проекта планировки.			ООО "Стройпроектинвэп"
						Масштаб 1:2000			Формат А


Создано
Изд. № подл.
Подпись и дата
Взам. инв. №



Составлено
№ подл.
Взам. инв. №
Подпись и дата



- УСЛОВНЫЕ ОБОЗНАЧЕНИЯ
- Граница территории, в отношении которой осуществляется подготовка проекта планировки
 - Граница зон планируемого размещения объектов, красная линия
 - Охранная зона проектируемого нефтепровода 25 м
 - Номер кадастрового квартала
 - Проектируемый нефтепровод
 - Направление пробного уклона
 - Граница кадастрового квартала

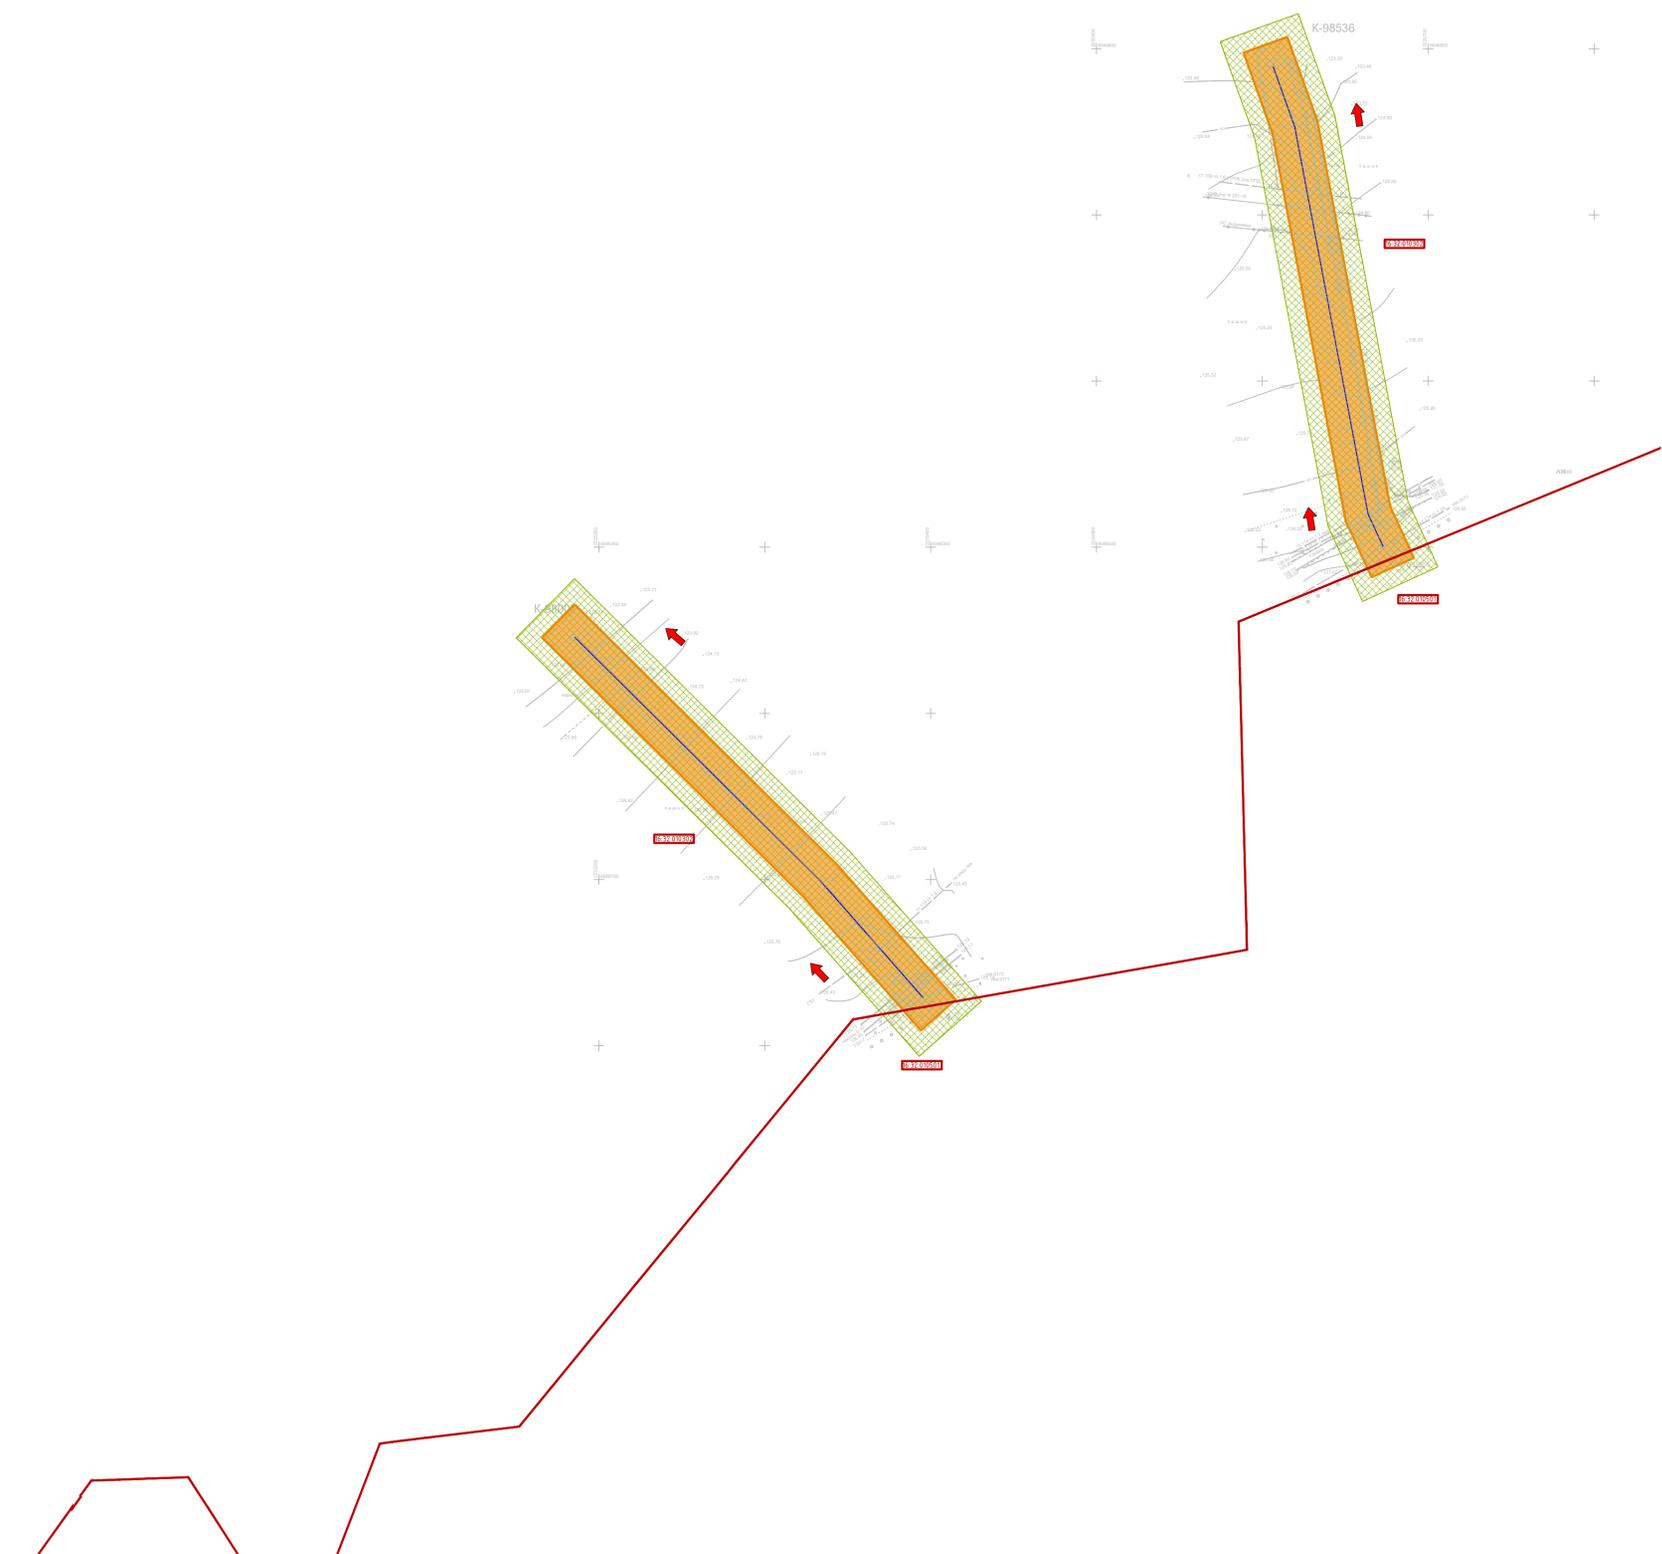

						13530-ППТ-СО-ГЧ		
						Обустройство Нурлатского нефтяного месторождения (4 очередь)		
Изм.	Кол. изм.	Лист	№ док.	Подп.	Дата	Проект планировки территории. Материалы по обоснованию		
						Стадия	Лист	Листов
Зам. директора			Прохоров		08.22	П	1	4
Разработал			Янашев Р.		08.22	ООО "СтройпроектИнвест"		
Проверил			Янашев Д.		08.22	Схема вертикальной планировки территории, инженерной подготовки и инженерной защиты территории		
						Масштаб 1:2000		




16:32:010501



16:07:240001

УСЛОВНЫЕ ОБОЗНАЧЕНИЯ

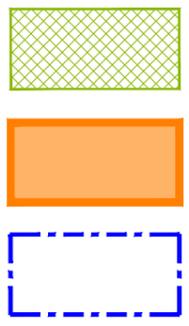

Граница территории, в отношении которой осуществляется подготовка проекта планировки
 Граница зон планируемого размещения объектов, красная линия
 Охранная зона проектируемого нефтепровода 25 м




Номер кадастрового квартала
 Проектируемый нефтепровода



Направление продольного уклона



Схема расположения листов

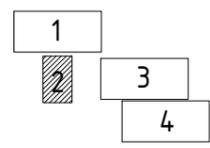

						13530-ППТ-СО-ГЧ			
						Обустройство Нурлатского нефтяного месторождения (4 очередь)			
Изм.	Кол. уч.	Лист	№ док.	Подп.	Дата	Проект планировки территории. Материалы по обоснованию	Стадия	Лист	Листов
Зам. директора		Прохоров		<i>[Signature]</i>	08.22		П	2	4
Разработал		Ямашев Р.		<i>[Signature]</i>	08.22				
Проверил		Ямашев Д.		<i>[Signature]</i>	08.22				
						Схема вертикальной планировки территории, инженерной подготовки и инженерной защиты территории			
						ООО "Стройпроектнадзор"			
						Масштаб 1:2000			

Согласовано

Взам. инв. №	
Подпись и дата	
Инв. № подл.	

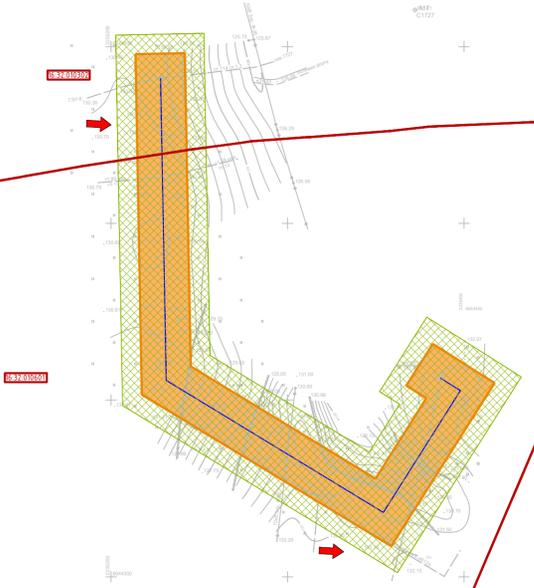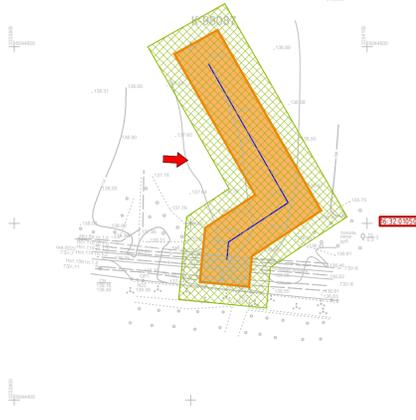

- УСЛОВНЫЕ ОБОЗНАЧЕНИЯ**
- Граница территории, в отношении которой осуществляется подготовка проекта планировки
 - Граница зон планируемого размещения объектов, красная линия
 - Охранная зона проектируемого нефтепровода 25 м
 - Номер кадастрового квартала
 - Проектируемый нефтепровод
 - Направление продольного уклона
 - Граница кадастрового квартала

13530-ППТ-СО-ГЧ					
Обустройство Нурлатского нефтяного месторождения (4 очередь)					
Изм.	Кол. чч.	Лист	№ док.	Подп.	Дата
Зам. директора		Прохоров			08.22
Разработал		Янашев Р.			08.22
Проверил		Янашев Д.			08.22
Проект планировки территории. Материалы по обоснованию					
Схема вертикальной планировки территории, инженерной подготовки и инженерной защиты территории					
Масштаб 1:2000					
Стадия	Лист	Листов			
П	3	4			
ООО "Стройпроектинвест"					

Создано	
Изм. №	
Подпись и дата	
Взам. инв. №	
Изм. № подл.	


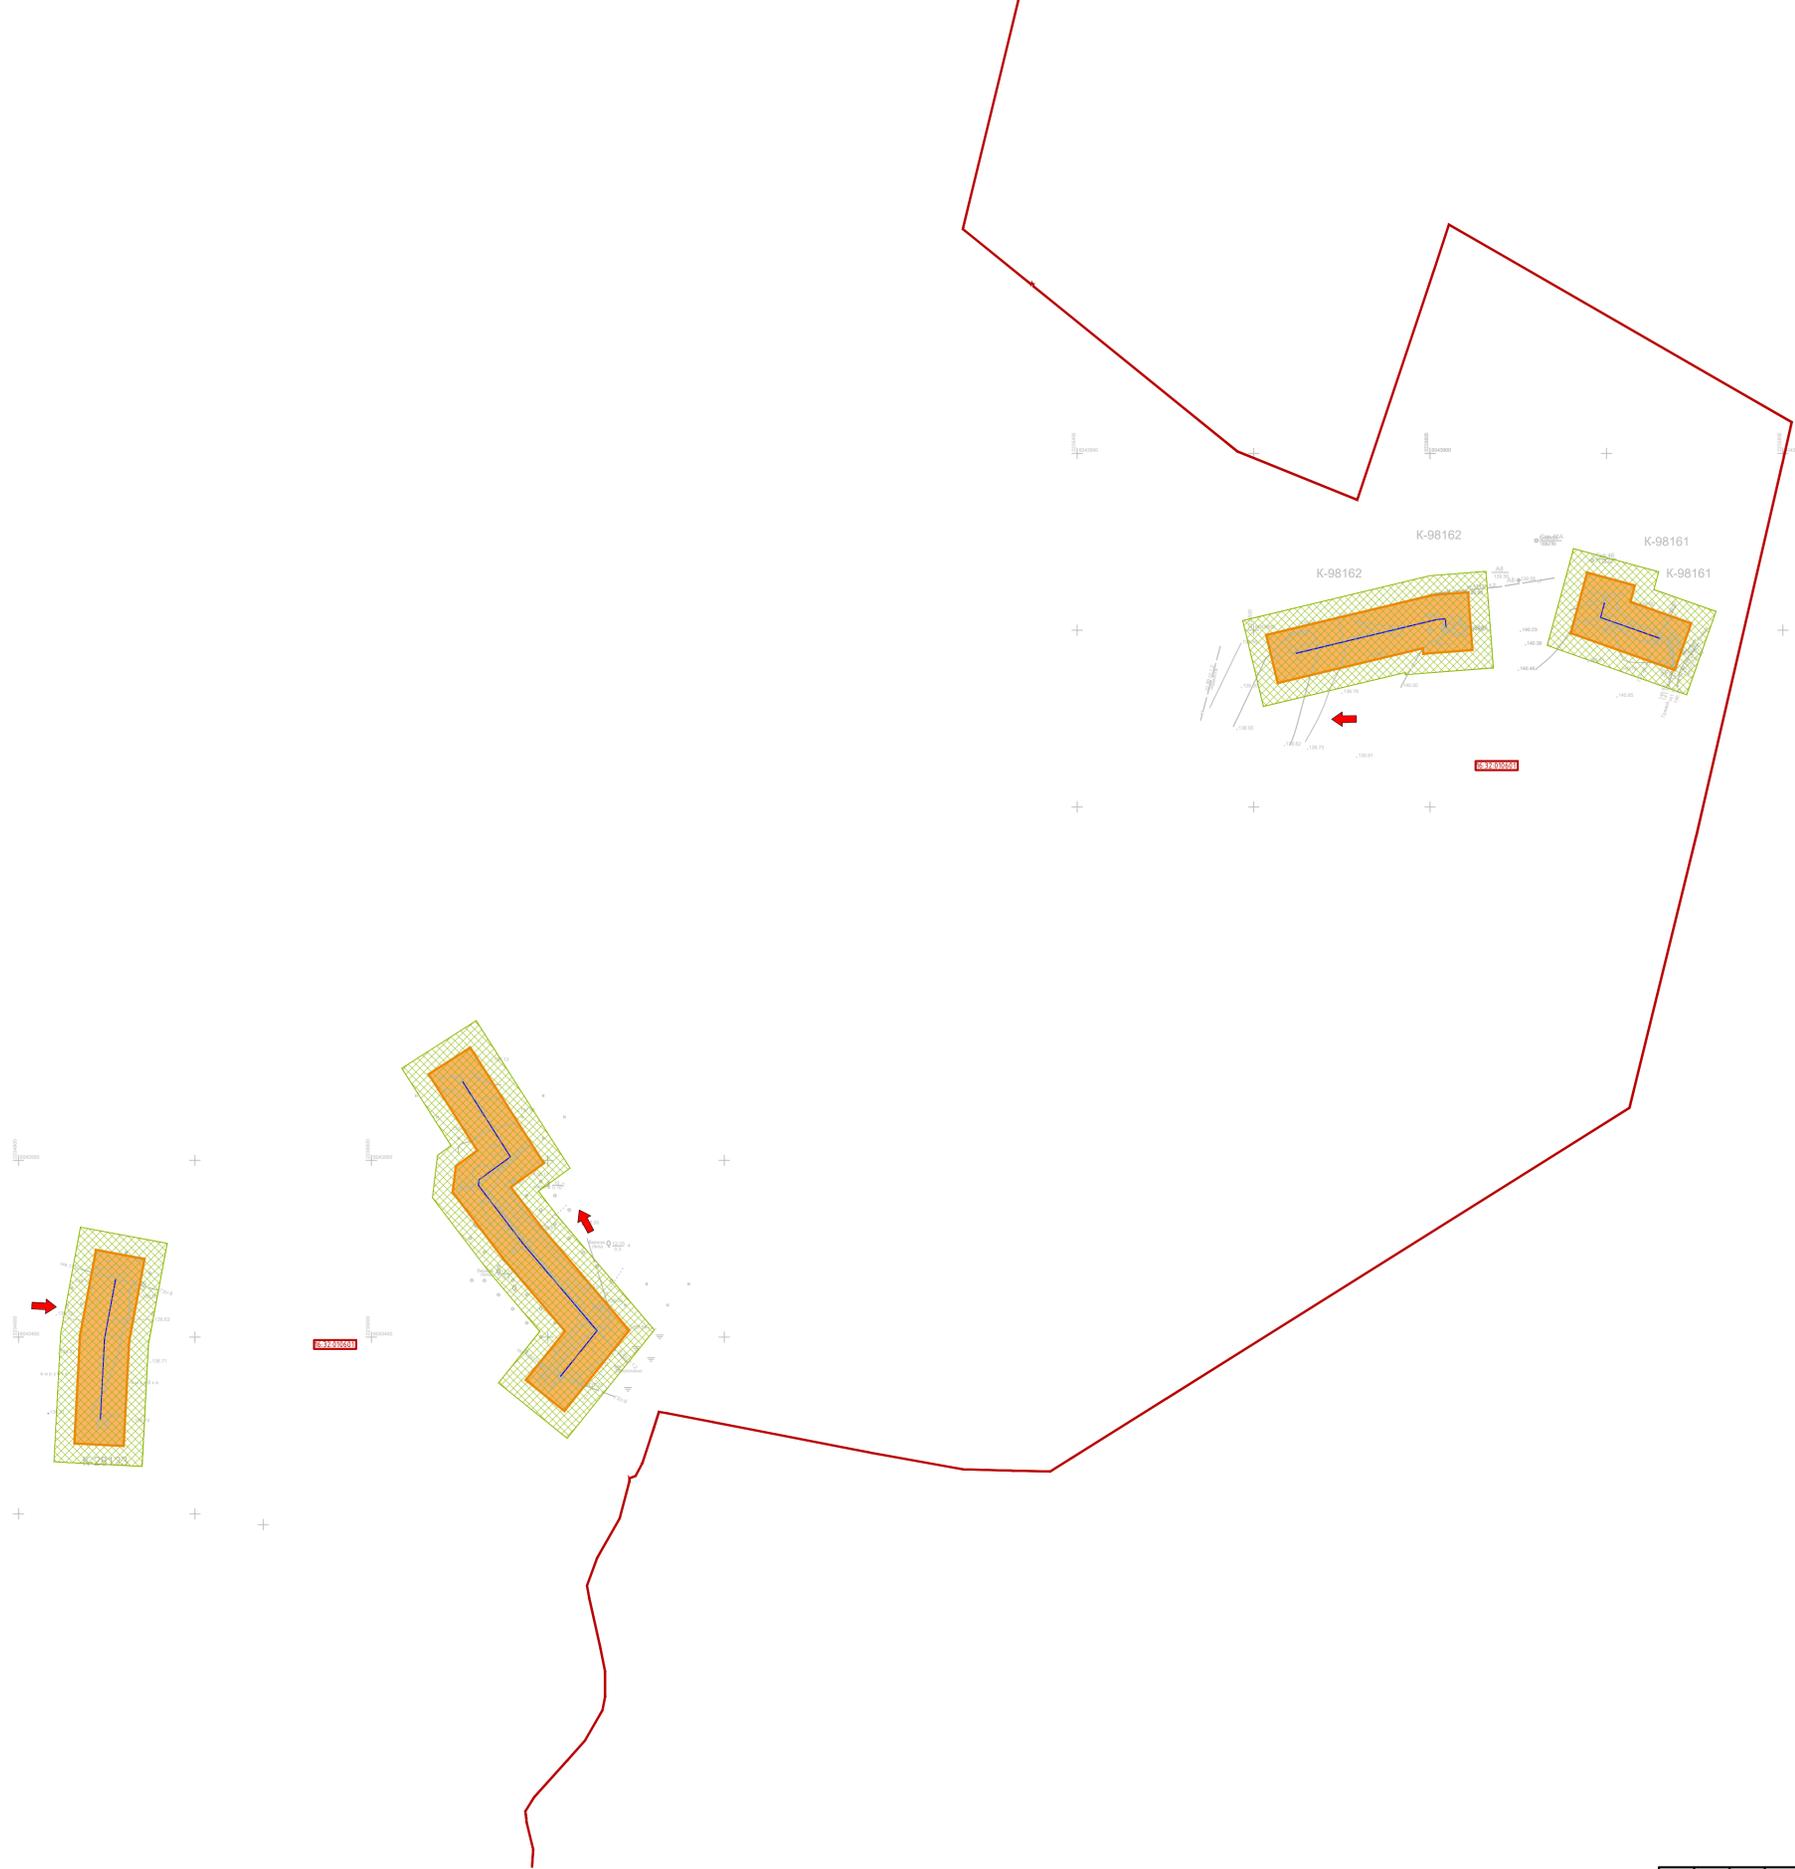


Схема расположения листов

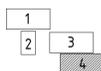

УСЛОВНЫЕ ОБОЗНАЧЕНИЯ

- Граница территории, в отношении которой осуществляется подготовка проекта планировки
- Граница зон планируемого размещения объектов, красная линия
- Охранная зона проектируемого нефтепровода 25 м
- Номер кадастрового квартала
- Проектируемый нефтепровод
- Направление продольного уклона
- Граница кадастрового квартала

13530-ППТ-СО-ГЧ					
Обустройство Нурлатского нефтяного месторождения (4 очередь)					
Изм.	Кол. чл.	Лист	№ док.	Подп.	Дата
Зам. директора		Прохоров			08.22
Разработал		Янашев Р.			08.22
Проверил		Янашев Д.			08.22
Проект планировки территории. Материалы по обоснованию					
				Стадия	Лист
				П	4
				Листов	4
ООО "Стройпроектинвест"					
Схема вертикальной планировки территории, инженерной подготовки и инженерной защиты территории					
Масштаб 1:2000					

Составлено	
Исполн. № подл.	
Подпись и дата	
Взам. инв. №	



УСЛОВНЫЕ ОБОЗНАЧЕНИЯ



Граница территории, в отношении которой осуществляется подготовка проекта планировки



Граница зон планируемого размещения объектов, красная линия



Охранная зона проектируемого нефтепровода 25 м




Проектируемый нефтепровода



Зона с особыми условиями использования территории

Схема расположения листов

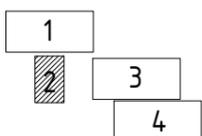

						13530-ППТ-СГ-ГЧ			
						Обустройство Нурлатского нефтяного месторождения (4 очередь)			
Изм.	Кол. уч.	Лист	№ док.	Подп.	Дата	Проект планировки территории. Материалы по обоснованию	Стадия	Лист	Листов
Зам. директора		Прохоров		<i>[Signature]</i>	08.22		П	2	4
Разработал		Ямашев Р.		<i>[Signature]</i>	08.22				
Проверил		Ямашев Д.		<i>[Signature]</i>	08.22				
						Схема границ зон с особыми условиями использования территорий, особо охраняемых природных территорий, лесничеств.			
						ООО "Стройпроектнадзор"			
						Масштаб 1:2000			

Согласовано

Взам. инв. №
Подпись и дата
Инв. № подл.


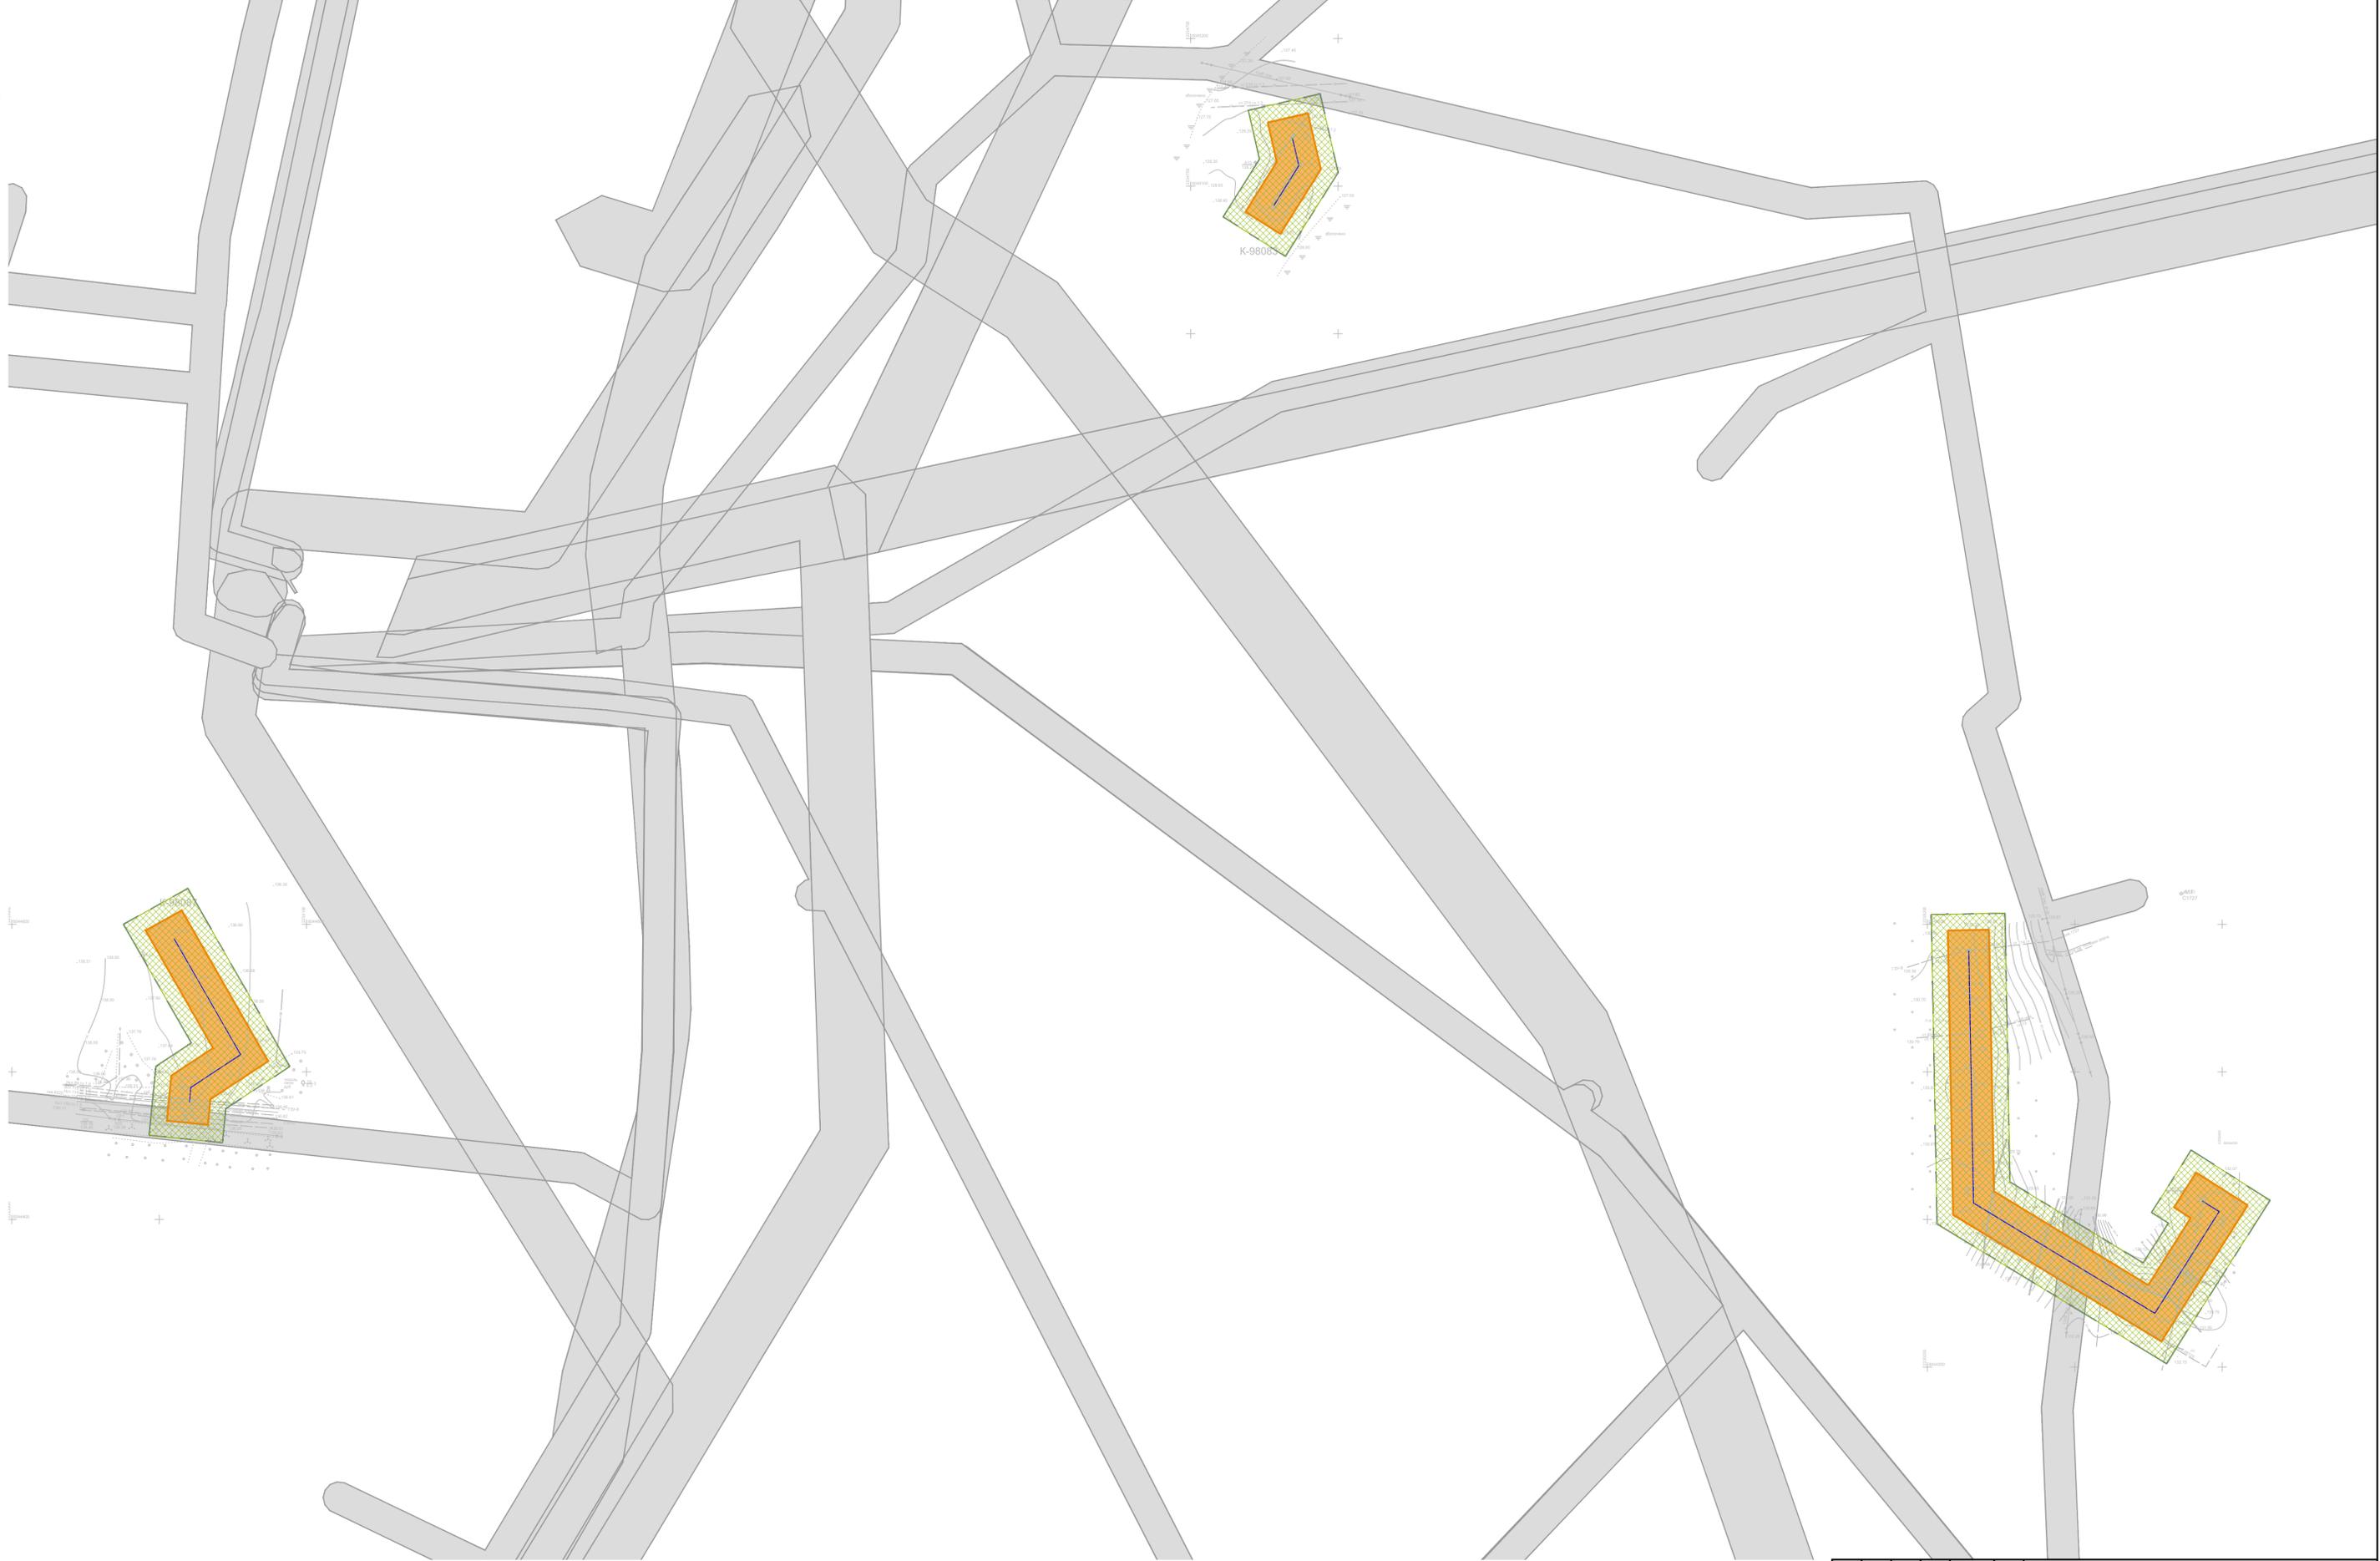


Схема расположения листов

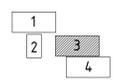

УСЛОВНЫЕ ОБОЗНАЧЕНИЯ

- Граница территории, в отношении которой осуществляется подготовка проекта планировки
- Граница зон планируемого размещения объектов, красная линия
- Охранная зона проектируемого нефтепровода 25 м
- Проектируемый нефтепровода
- Зона с особыми условиями использования территории

13530-ППТ-СГ-ГЧ					
Обустройство Нурлатского нефтяного месторождения (4 очередь)					
Изм.	Кол. изм.	Лист	№ док.	Подп.	Дата
Зам. директора	Прохоров	08.22			
Разработал	Янашев Р.	08.22			
Проверил	Янашев Д.	08.22			
Проект планировки территории. Материалы по обоснованию					
			Стадия	Лист	Листов
			П	3	4
ООО "Стройпроектинвэл"					
Схема границ зон с особыми условиями использования территории, особо охраняемых природных территорий, лесничеств. Масштаб 1:2000					

Составлено	
Подпись и дата	Взам. инв. №
Инв. № подл.	



Составлено

Взам. инв. №

Подпись и дата


№ подл.

Исполнитель


Дата



Схема расположения листов

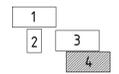

УСЛОВНЫЕ ОБОЗНАЧЕНИЯ

 -  Граница территории, в отношении которой осуществляется подготовка проекта планировки
-  Граница зон планируемого размещения объектов, красная линия
-  Охранная зона проектируемого нефтепровода 25 м
-  Проектируемый нефтепровод
-  Зона с особыми условиями использования территории

13530-ППТ-СГ-ГЧ					
Обустройство Нурлатского нефтяного месторождения (4 очередь)					
Изм.	Кол. чл.	Лист	№ док.	Подп.	Дата
Зам. директора	Прохоров				08.22
Разработал	Янашев Р.				08.22
Проверил	Янашев Д.				08.22
Проект планировки территории. Материалы по обоснованию					
Чертеж красных линий и зон планируемого размещения линейных объектов					
Масштаб 1:2000					
Стадия	Лист	Листов			
П	4	4			
ООО "Стройпроектинвэл"					




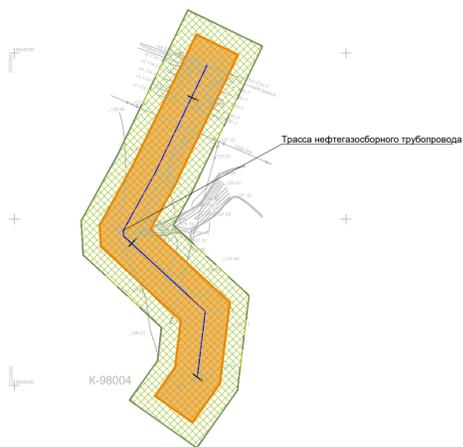


Схема расположения листов

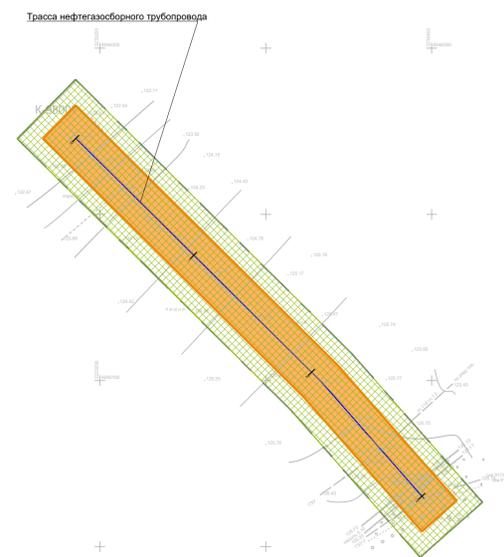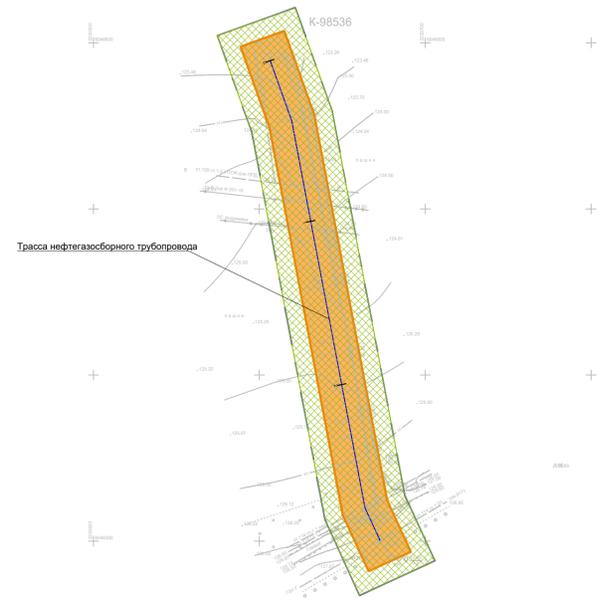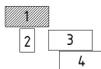

УСЛОВНЫЕ ОБОЗНАЧЕНИЯ

-  Граница территории, в отношении которой осуществляется подготовка проекта планировки
-  Граница зон планируемого размещения объектов, красная линия
-  Охранная зона проектируемого нефтепровода 25 м
-  Проектируемый нефтепровод
-  Пикет

13530-ППТ-СП-ГЧ					
Обустройство Нурлатского нефтяного месторождения (4 очередь)					
Изм.	Кол. изм.	Лист	№ док.	Подп.	Дата
Зам. директора		Прохоров		<i>[Signature]</i>	08.22
Разработал		Янашев Р.		<i>[Signature]</i>	08.22
Проверил		Янашев Д.		<i>[Signature]</i>	08.22
Схема конструктивных и планировочных решений				Стадия	Лист
Масштаб 1:2000				П	1
				Листов	4
ООО "СтройпроектИнвест"					


Составлено
Исполнитель: Гареев М.М.
Дата: 08.11.2022



Трасса нефтегазосборного трубопровода



Трасса нефтегазосборного трубопровода

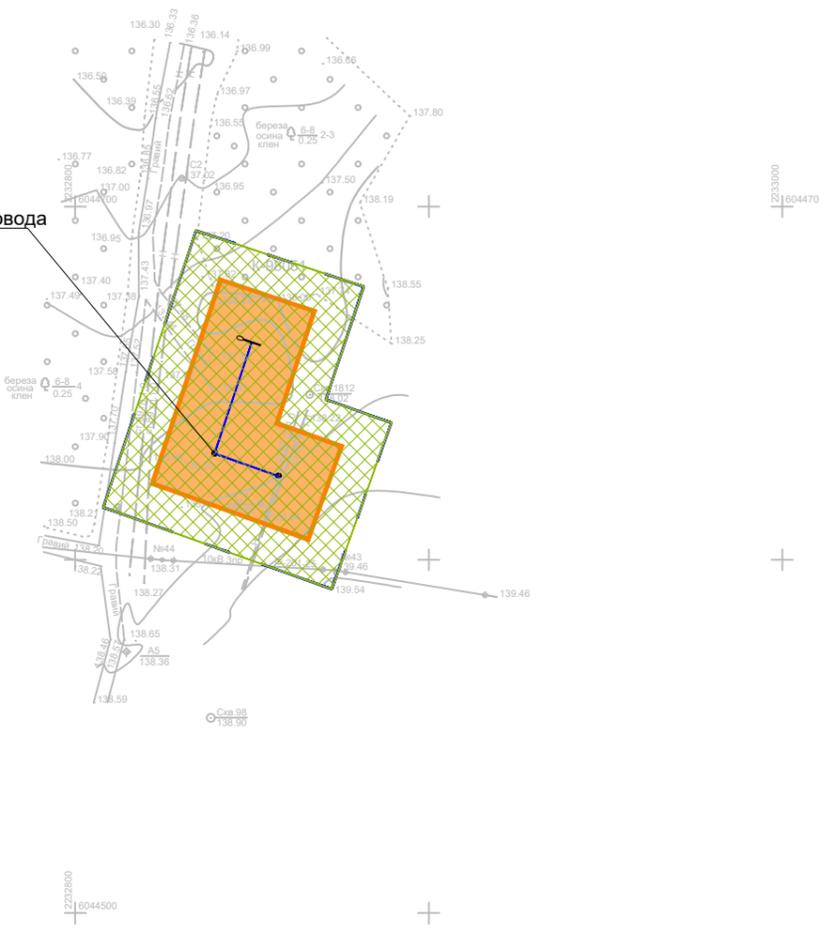

УСЛОВНЫЕ ОБОЗНАЧЕНИЯ



Граница территории, в отношении которой осуществляется подготовка проекта планировки



Граница зон планируемого размещения объектов, красная линия



Охранная зона проектируемого нефтепровода 25 м




Проектируемый нефтепровода



Пикет

Схема расположения листов

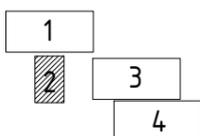

						13530-ППТ-СП-ГЧ			
						Обустройство Нурлатского нефтяного месторождения (4 очередь)			
Изм.	Кол. уч.	Лист	№ док.	Подп.	Дата	Проект планировки территории. Материалы по обоснованию	Стадия	Лист	Листов
Зам. директора		Прохоров		<i>[Signature]</i>	08.22		П	2	4
Разработал		Ямашев Р.		<i>[Signature]</i>	08.22				
Проверил		Ямашев Д.		<i>[Signature]</i>	08.22				
						Схема конструктивных и планировочных решений		ООО "Стройпроектнадзор"	
						Масштаб 1:2000			

Согласовано

Взам. инв. №

Подпись и дата

Инв. № подл.



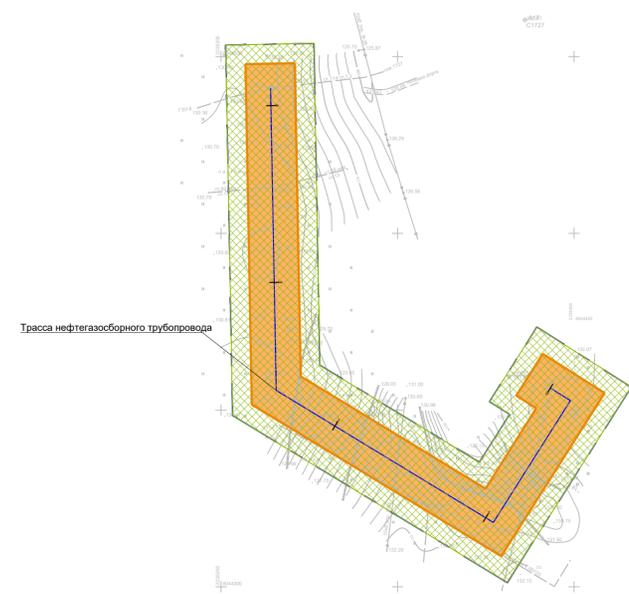


Схема расположения листов

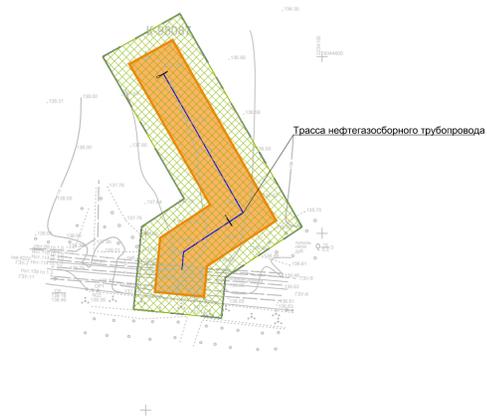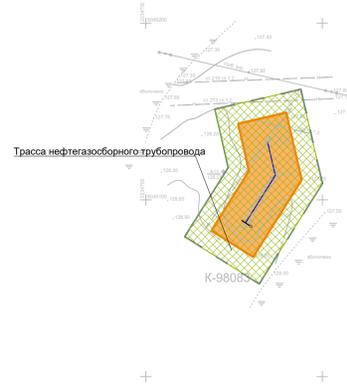

УСЛОВНЫЕ ОБОЗНАЧЕНИЯ

-  Граница территории, в отношении которой осуществляется подготовка проекта планировки
-  Граница зон планируемого размещения объектов, красная линия
-  Охранная зона проектируемого нефтепровода 25 м
-  Проектируемый нефтепровода
-  Пикет

13530-ППТ-СП-ГЧ					
Обустройство Нурлатского нефтяного месторождения (4 очередь)					
Изм.	Кол. чч.	Лист	№ док.	Подп.	Дата
Зам. директора	Прохоров			<i>[Signature]</i>	08.22
Разработал	Янашев Р.			<i>[Signature]</i>	08.22
Проверил	Янашев Д.			<i>[Signature]</i>	08.22
Проект планировки территории. Материалы по обоснованию					
Схема конструктивных и планировочных решений. Масштаб 1:2000					
Стадия	Лист	Листов			
П	3	4			
ООО "Стройпроектинвэп"					

Согласовано
Исполнитель: Гареев М.М.
Дата: 08.11.2022 10:01


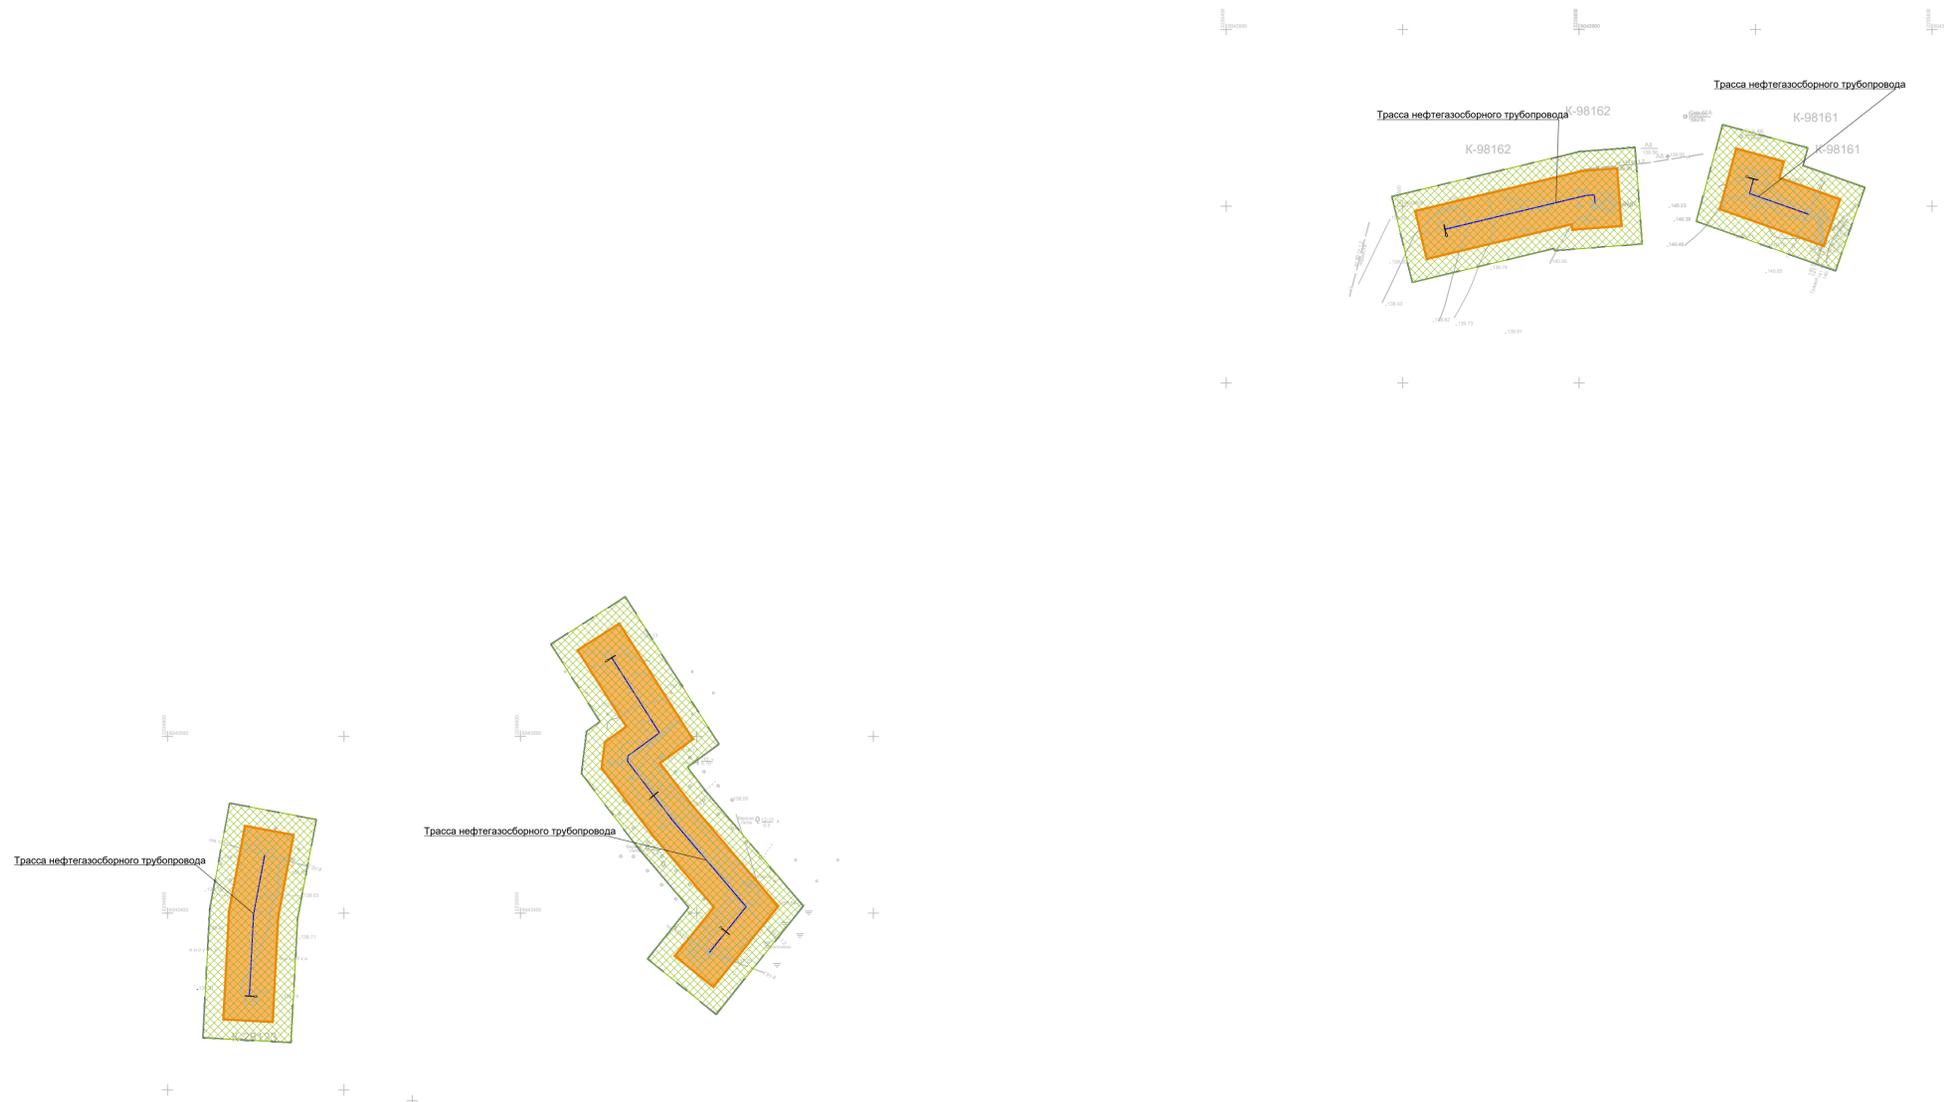


Схема расположения листов

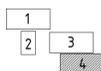

УСЛОВНЫЕ ОБОЗНАЧЕНИЯ

- Граница территории, в отношении которой осуществляется подготовка проекта планировки
- Граница зон планируемого размещения объектов, красная линия
- Охранная зона проектируемого нефтепровода 25 м
- Проектируемый нефтепровода
- Пикет

						13530-ППТ-СП-ГЧ			
						Обустройство Нурлатского нефтяного месторождения (4 очередь)			
Изм.	Кол. чл.	Лист	№ док.	Подп.	Дата				
Зам. директора	Прохоров				08.22	Проект планировки территории. Материалы по обоснованию	Стадия	Лист	Листов
Разработал	Янашев Р.				08.22		П	4	4
Проверил	Янашев Д.				08.22				
						Схема конструктивных и планировочных решений			
						Масштаб 1:2000			
						ООО "Стройпроектинвест"			
						ЭЛЕКТРОННЫЙ ТАТАРСТАН			

Лист согласования к документу № 20511 от 15.11.2022

Инициатор согласования: Гареев М.М. Начальник отдела архитектуры

Согласование инициировано: 08.11.2022 10:02

Лист согласования

Тип согласования: **последовательное**

№	ФИО	Срок согласования	Результат согласования	Замечания
1	Гареев М.М.		Согласовано 08.11.2022 - 16:28	-
2	Усманов С.Ф.		Согласовано 08.11.2022 - 17:35	-
3	Сайфутдинова З.Р.		🔒Подписано 14.11.2022 - 14:39	-
4	Маняпов Л.Н.		🔒Подписано 14.11.2022 - 16:12	-